



Spett. le AUTORITA' di SISTEMA PORTUALE

DEL MAR LIGURE OCCIDENTALE

Direzione governance demaniale, piani d'impresa
e società partecipate

Via Della Mercanzia, 2

16124 GENOVA (GE)

Il sottoscritto Stefano Rebora nato a Genova (GE) il ventiquattro novembre millenovecento sessantacinque e residente in Genova (GE), in Via Borgoratti, n° 37, int. n. 7,

C.F. RBRSFN65S24D969Z, tel. 335.52.77.005, email segreteria@musicforpeace.it ,

PEC segreteria@pec.creatividellanottemusicforpeace.org, nella sua qualità di PRESIDENTE

DELL'ASSOCIAZIONE ONLUS MUSIC FOR PEACE – CREATIVI DELLA NOTTE (di seguito, per brevità, "MfP), con

sede a Genova (GE) in Via Ballaydier, n. 60, C.F. 95082260100 tel. 010.85.72.540, email

segreteria@musicforpeace.it , PEC segreteria@pec.creatividellanottemusicforpeace.org

PREMESSO

- 1) che la scrivente associazione è titolare, in forza, di atto pluriennale del 25 ottobre 2017, rep. n. 18, reg. n. 11/2017, di un compendio demaniale marittimo di complessivi 4.279,99 m² c/o la cosiddetta "elicoidale" (via Ballaydier);
- 2) che la concessione è stata rilasciata allo scopo di (i) mantenere la sede sociale e svolgere tutte le attività istituzionali ed iniziative rientranti nell'oggetto statutario ivi comprese quelle inerenti il progetto c.d. "Fabbrica del Riciclo" e il servizio di "Studio Medico Popolare"; (ii) di

Associazione "CREATIVI DELLA NOTTE MUSIC FOR PEACE" onlus

Iscritta al registro regionale con decreto n°. 239 del 09-02-2006

Via Balleydier 60 – 16149 Genova – Italia C.F. 95082260100

Tel. uff. (0039).010.8572540 – fax (0039).010.8572608

e-mail info@creatividellanottemusicforpeace.org web www.creatividellanottemusicforpeace.org





- realizzare, a propria cura e spese e responsabilità, gli interventi di cui alla procedura di “Intesa Stato/Regione” prot. 2132/1069 del 13 aprile 2017 (prot. n. ASP MALO 7630 del 28.04.2017);
- (iii) di realizzare, previa comunicazione alle strutture di parte concedente, un impianto fotovoltaico da collocarsi sul tetto dell’edificio assentito in concessione;
- 3) che l’art. 2.2 del sopra citato atto reca la presa d’atto delle parti contraenti che, *«come da prescrizione del Comune di Genova a mezzo nota prot. 106672 del 29 maggio 2017, il compendio di cui trattasi – inteso sia come area, sia come edifici – resta vincolato a “servizio pubblico”»;*
- 4) che la scrivente è un’organizzazione senza scopo di lucro e di utilità sociale, iscritta al Registro Regionale della Regione Liguria delle organizzazioni di volontariato con decreto n. 239 del 9 febbraio 2006, nonché associazione riconosciuta iscritta nel Registro delle Persone Giuridiche presso la Prefettura in data 8 ottobre 2012 al numero 112, come risultante dalla comunicazione prot. n. 1406/12 Area IV bis del 10 ottobre 2012 della Prefettura di Genova;
- 5) che, pertanto, per le caratteristiche intrinseche connesse alla natura solidaristica della scrivente il compendio di via Balleydier è indubbiamente asservito a “servizio pubblico”;
- 6) che adiacente e confinante alla sede sociale è posta la concessione cd. “ex-Amico”, meglio identificata al Catasto dei Fabbricati del Comune di Genova (GE), alla sezione SAM, foglio 41 , mappale 489, subalterno 101, piano terra, zona censuaria 3[^], categoria C/2, classe 4[^], consistenza 257 m², superficie catastale 231 m², rendita catastale € 1.181,29 €;

Associazione “CREATIVI DELLA NOTTE MUSIC FOR PEACE” onlus

Iscritta al registro regionale con decreto n°. 239 del 09-02-2006

Via Balleydier 60 – 16149 Genova – Italia C.F. 95082260100

Tel. uff. (0039).010.8572540 – fax (0039).010.8572608

e-mail info@creatividellanottemusicforpeace.org web www.creatividellanottemusicforpeace.org



- 7) che dette superfici sono composte da aree coperte “ex officina” (153 m² circa), da sedime (“tettoia ex officina – 52 m² circa) e spazi scoperti, su cui trovavasi volumi tecnici quali servizi igienici, antibagno, ufficio e deposito, il tutto come meglio graficamente rappresentato nella planimetria catastale che si allega alla presente, onde farne parte integrante e sostanziale;
- 8) che tutto quanto sopra risulta parimenti destinato, per le medesime norme urbanistiche di cui infra, a “servizio pubblico”;
- 9) che, al fine di svolgere un ruolo di presidio della zona, nonché di sviluppare in maniera ottimale le attività sociali nostro scopo istituzionale e, al contempo, concessorio, MfP ha l’esigenza di ampliare la propria concessione pluriennale (scadente al 31 dicembre 2027) alle aree sopra indicate;
- 10) che, in aggiunta a quanto sopra, MfP si impegna a realizzare, a propria cura e spese e sotto la propria responsabilità, i significativi investimenti di messa in pristino e riadattamento/ristrutturazione dei locali e spazi di cui trattasi come da progetto che si allega alla presente onde farne parte integrante e sostanziale, debitamente firmato, vidimato e timbrato da professionista iscritto all’Albo;
- 11) che l’ampliamento richiesto avrà le stesse finalità della concessione principale di cui si chiede, oggi, l’espansione. In particolare, gli spazi *de quibus* verranno adibiti, da un lato, a “Palestra Popolare”, al fine di garantire alla cittadinanza, con particolare attenzione alla fascia giovanile, la possibilità di esercitare attività sportiva che risulta essere anche da indirizzi ministeriali un importante mezzo di socialità attraverso il quale è possibile divulgare fondamentali messaggi

Associazione “CREATIVI DELLA NOTTE MUSIC FOR PEACE” onlus

Iscritta al registro regionale con decreto n°. 239 del 09-02-2006

Via Balleydier 60 – 16149 Genova – Italia C.F. 95082260100

Tel. uff. (0039).010.8572540 – fax (0039).010.8572608

e-mail info@creatividellanottemusicforpeace.org web www.creatividellanottemusicforpeace.org



di condivisione e reciprocità; e, dall'altro, a "Docce Pubbliche" per i senza fissa dimora. Questi ultimi soggetti mai come oggi necessitano di luoghi in cui sia loro possibile procedere alla pulizia e igiene personale. Tale attività è altamente importante per la restituzione della dignità alle persone in difficoltà;

TUTTO CIÒ PREMESSO E CONFERMATO

insta affinché l'Autorità di Sistema Portuale del Mar Ligure Occidentale

VOGLIA

ai sensi dell'art. 24 Reg. Codice della Navigazione, procedere al rilascio di concessione demaniale marittima suppletiva in ampliamento avente ad oggetto l'ulteriore ambito territoriale sito in via Balleydier, località San Benigno del Comune di Genova (GE), iscritto al Catasto dei Fabbricati del Comune di Genova (GE), alla sezione urbana SAM, foglio 41, mappale 489, subalterno 101, categoria C/2, recante estensione pari a mq. 257 allo scopo di svolgervi il progetto di ristrutturazione di cui sopra e di esercirvi, da un lato, la Palestra Popolare e, dall'altro, di installarvi le Docce "pubbliche" per i senza fissa dimora, attività rientranti nella più generale attività di mantenimento e sviluppo della sede sociale, di svolgimento delle attività istituzionali e delle iniziative rientranti nell'oggetto statutario.

A tal fine dichiara:

- di essere edotto e di impegnarsi contestualmente a corrispondere le spese di pubblicazione ex art. 18 Reg. Cod. Nav. riguardante l'avviso relativo all'istanza demaniale;

Associazione "CREATIVI DELLA NOTTE MUSIC FOR PEACE" onlus

Iscritta al registro regionale con decreto n°. 239 del 09-02-2006

Via Balleydier 60 – 16149 Genova – Italia C.F. 95082260100

Tel. uff. (0039).010.8572540 – fax (0039).010.8572608


e-mail info@creatividellanottemusicforpeace.org web www.creatividellanottemusicforpeace.org



- di impegnarsi a corrispondere, in caso di accoglimento dell'istanza, l'Imposta di Registro ex TARIFFA I art. 5 Parte I DPR 131/1986;
- di essere consapevole delle sanzioni previste dal Codice Penale, così come richiamate dall'art. 76 del DPR 28/12/2000 n. 445, nel caso di mendaci dichiarazioni, falsità negli atti, uso o esibizione di atti falsi o contenenti dati non più rispondenti a verità;
- di essere in possesso dei requisiti generali di cui all'art. 80 del Dlgs. n. 50 del 18 aprile 2016;
- di aver preso visione dell'informativa ex art. 13 del Regolamento UE 679/2016 pubblicata sul sito internet dell'Autorità di Sistema Portuale del Mar Ligure Occidentale;

Genova, lì 01/10/2020

Music for Peace

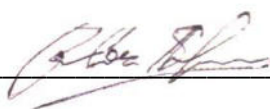

Elenco dei documenti richiesti in allegato:

1. AI FINI DELL'IDENTIFICAZIONE DEL SOGGETTO ISTANTE

- a) copia di un documento di identità in corso di validità della persona fisica che sottoscrive l'istanza,
- b) nel caso l'istanza sia formulata da società, associazioni, imprese individuali, consorzi, visura camerale CCIAA del soggetto giuridico.

2. AI FINI DELLA RAPPRESENTAZIONE DEL COMPENDIO OGGETTO DELL'ISTANZA¹

- a) Stralcio cartografico tecnico,
- b) corografia, estratto di mappa e planimetria in piante e sezioni, con contestuale rappresentazione dello stato attuale, modificato e sovrapposto del compendio, unitamente ad indicazione circa le rispettive destinazioni d'uso di ciascuna porzione instata.

¹ La compilazione dovrà essere effettuata mediante l'utilizzo del modello ministeriale D1(Domanda di rilascio concessione e di eventuale contestuale anticipata occupazione),

Associazione "CREATIVI DELLA NOTTE MUSIC FOR PEACE" onlus

Iscritta al registro regionale con decreto n°. 239 del 09-02-2006

Via Balleydier 60 – 16149 Genova – Italia C.F. 95082260100

Tel. uff. (0039).010.8572540 – fax (0039).010.8572608

e-mail info@creatividellanottemusicforpeace.org web www.creatividellanottemusicforpeace.org



3.. AI FINI DELLA VALUTAZIONE DEGLI INVESTIMENTI POSTI A SOSTEGNO DELL'ISTANZA

- a) relazione tecnico illustrativa redatta da professionista tecnico abilitato, contenente, ai sensi dell'art. 24 del DPR n. 207/2010, i) relazione generale, ii) relazioni tecniche e relazioni specialistiche, iii) studio di fattibilità ambientale, iv) calcoli delle strutture e degli impianti, v) elenco dei prezzi unitari ed eventuali analisi; g) computo metrico estimativo,


Associazione “CREATIVI DELLA NOTTE MUSIC FOR PEACE” onlus

Iscritta al registro regionale con decreto n°. 239 del 09-02-2006

Via Balleydier 60 – 16149 Genova – Italia C.F. 95082260100

Tel. uff. (0039).010.8572540 – fax (0039).010.8572608

e-mail info@creatividellanottemusicforpeace.org web www.creatividellanottemusicforpeace.org

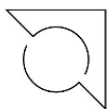

PREMESSA


La presente relazione ha la funzione di descrivere il progetto richiesto dalla committenza. Non vengono eseguite in questa relazione valutazioni di tipo urbanistico normativo, seppur lo stesso preveda già riflessioni in merito.


UBICAZIONE

Il lotto oggetto d'intervento si trova in adiacenza all'attuale sede dell'associazione Music For Peace nella parte est. In particolare in adiacenza al campo da calcio esterno.

L'immobile si trova ubicato sotto la strada via A. Albertazzi, la struttura risulta essere ad oggi un unico vano con un doppio accesso, uno su via Balleydier e uno su Passo a Via di Francia.

L'accesso di via Balleydier avviene tramite un'area cortilizia di proprietà. La quota di calpestio dell'immobile oggetto d'intervento, si trova ad una quota inferiore di circa 2,40m rispetto all'attuale quota del campo da calcio.

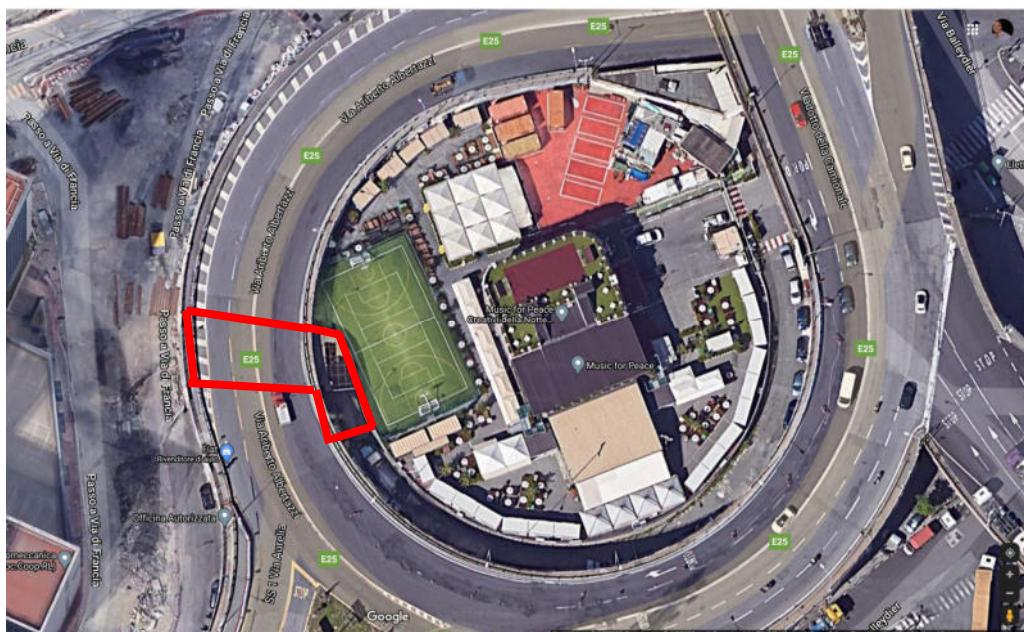

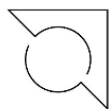

DESCRIZIONE DELL'INTERVENTO

L'intervento prevede da un punto di vista funzionale la realizzazione di:

- **Una palestra sociale** da connettere alla sede dell'associazione per aumentare i servizi alla comunità che già ad oggi sono attivi. In particolare è prevista la realizzazione di n.4 spogliatoi completi di servizi igienici e docce.
- **Un magazzino** che sia funzionale alla palestra e all'associazione.
- **Uno spazio esterno coperto** che consenta una migliore fruizione del campo da calcio e inoltre funzioni da copertura per le persone che sia durante le manifestazioni che nell'uso quotidiano stia ad osservare le partite.
- **Un bagno e una lavanderia per i senzatetto.** Sfruttando l'ingresso su Passo via Di Francia si prevede la realizzazione di uno spazio per la comunità. In particolare n.4 camerini dotati di doccia che consentano ai fruitori di cambiarsi e lavarsi in piena privacy. Un servizio igienico con un antibagno dotato di n.2 lavabi, utilizzabili anche per sbarbarsi e rinfrescarsi. Infine questo spazio sarà dotato di una lavanderia con n.2 colonne lavatrice/asciugatrice, una panca per aspettare i lavaggi, un piano di appoggio e un armadietto che contenga i prodotti.

A livello progettuale l'intervento prevede:

- La realizzazione di una struttura portante interna ed esterna che suddivida lo spazio in n.2 piani. La struttura dovrà essere indipendente da quella esistente, in modo da non interferire con la valutazione statica dell'elicoidale.
- Nello spazio esterno, al piano di via Balleydier è previsto l'accesso al magazzino della palestra che conterrà anche i locali tecnici, come il locale caldaia. Al piano superiore invece si prevede di ampliare la copertura già esistente per coprire totalmente il piazzale esterno. Il piano superiore viene collegato all'attuale sede dell'associazione tramite una passerella sospesa che funziona anche come via di esodo. E' stata comunque prevista una seconda scala di esodo per evitare la realizzazione di "corridoi ciechi", così come definiti dai VVF.
- Internamente la palestra risulta così suddivisa. Al piano superiore, lasciando totalmente aperto lo spazio da parte a parte, è stata realizzata una reception, uno spogliatoio disabili, dotato di bagno privato e un'area fitness aperta collegata da una rampa.



andrea orioli
ARCHITETTO

STUDIO DI PROGETTAZIONE

STUDIO@ORIOLIARCHITETTO.COM

WWW.ORIOLIARCHITETTO.COM

La diversa altezza degli spazi ne deriva dall'adattamento alle quote del piano inferiore, dove alle estremità sono stati creati i servizi igienici mentre centralmente si trovano gli spogliatoi.

- Da Passo a Via Di Francia invece si trova una zona bagni dedicata alla comunità. In particolare troviamo n. 4 spogliatoi dotati di docce, un bagno con antibagno e una zona lavanderia.

Il progetto che ad oggi è in sola fase preliminare ha già però considerato alcuni fattori come la parte progettuale relativa alla prevenzione incendi e alla parte impiantistica. Infatti vista la superficie complessiva derivante dal progetto lo stesso risulta essere identificato come attività 65 dell'allegato I del D.P.R. 151/11.

Genova, lì 23/10/2020

Arch. Andrea Orioli





UBICAZIONE INTERVENTO:
LOCATION:

Via Balleydier, 60,
16149 Genova GE

SCALA:
SCALE:

1:100


TAVOLA:
DRAW:

TAV.0

STUDIO DI PROGETTAZIONE

Via Di Francia 11/16 sc. D
16149 Genova
www.orioliarchiteto.com
studio@orioliarchiteto.com
tel. 340/2971266

ORDINE DEGLI ARCHITETTI, PIANIFICATORI
PAESAGGISTI E CONSERVATORI DELLA
PROVINCIA DI GENOVA N°3969

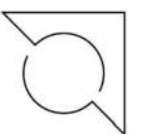

andrea oriol
ARCHITETTO



UBICAZIONE INTERVENTO:
LOCATION:


SCALA:
SCALE:

TAVOLA:
DRAW:

STUDIO DI PROGETTAZIONE

ORDINE DEGLI ARCHITETTI, PIANIFICATORI
PAESAGGISTI E CONSERVATORI DELLA
PROVINCIA DI GENOVA N°3969



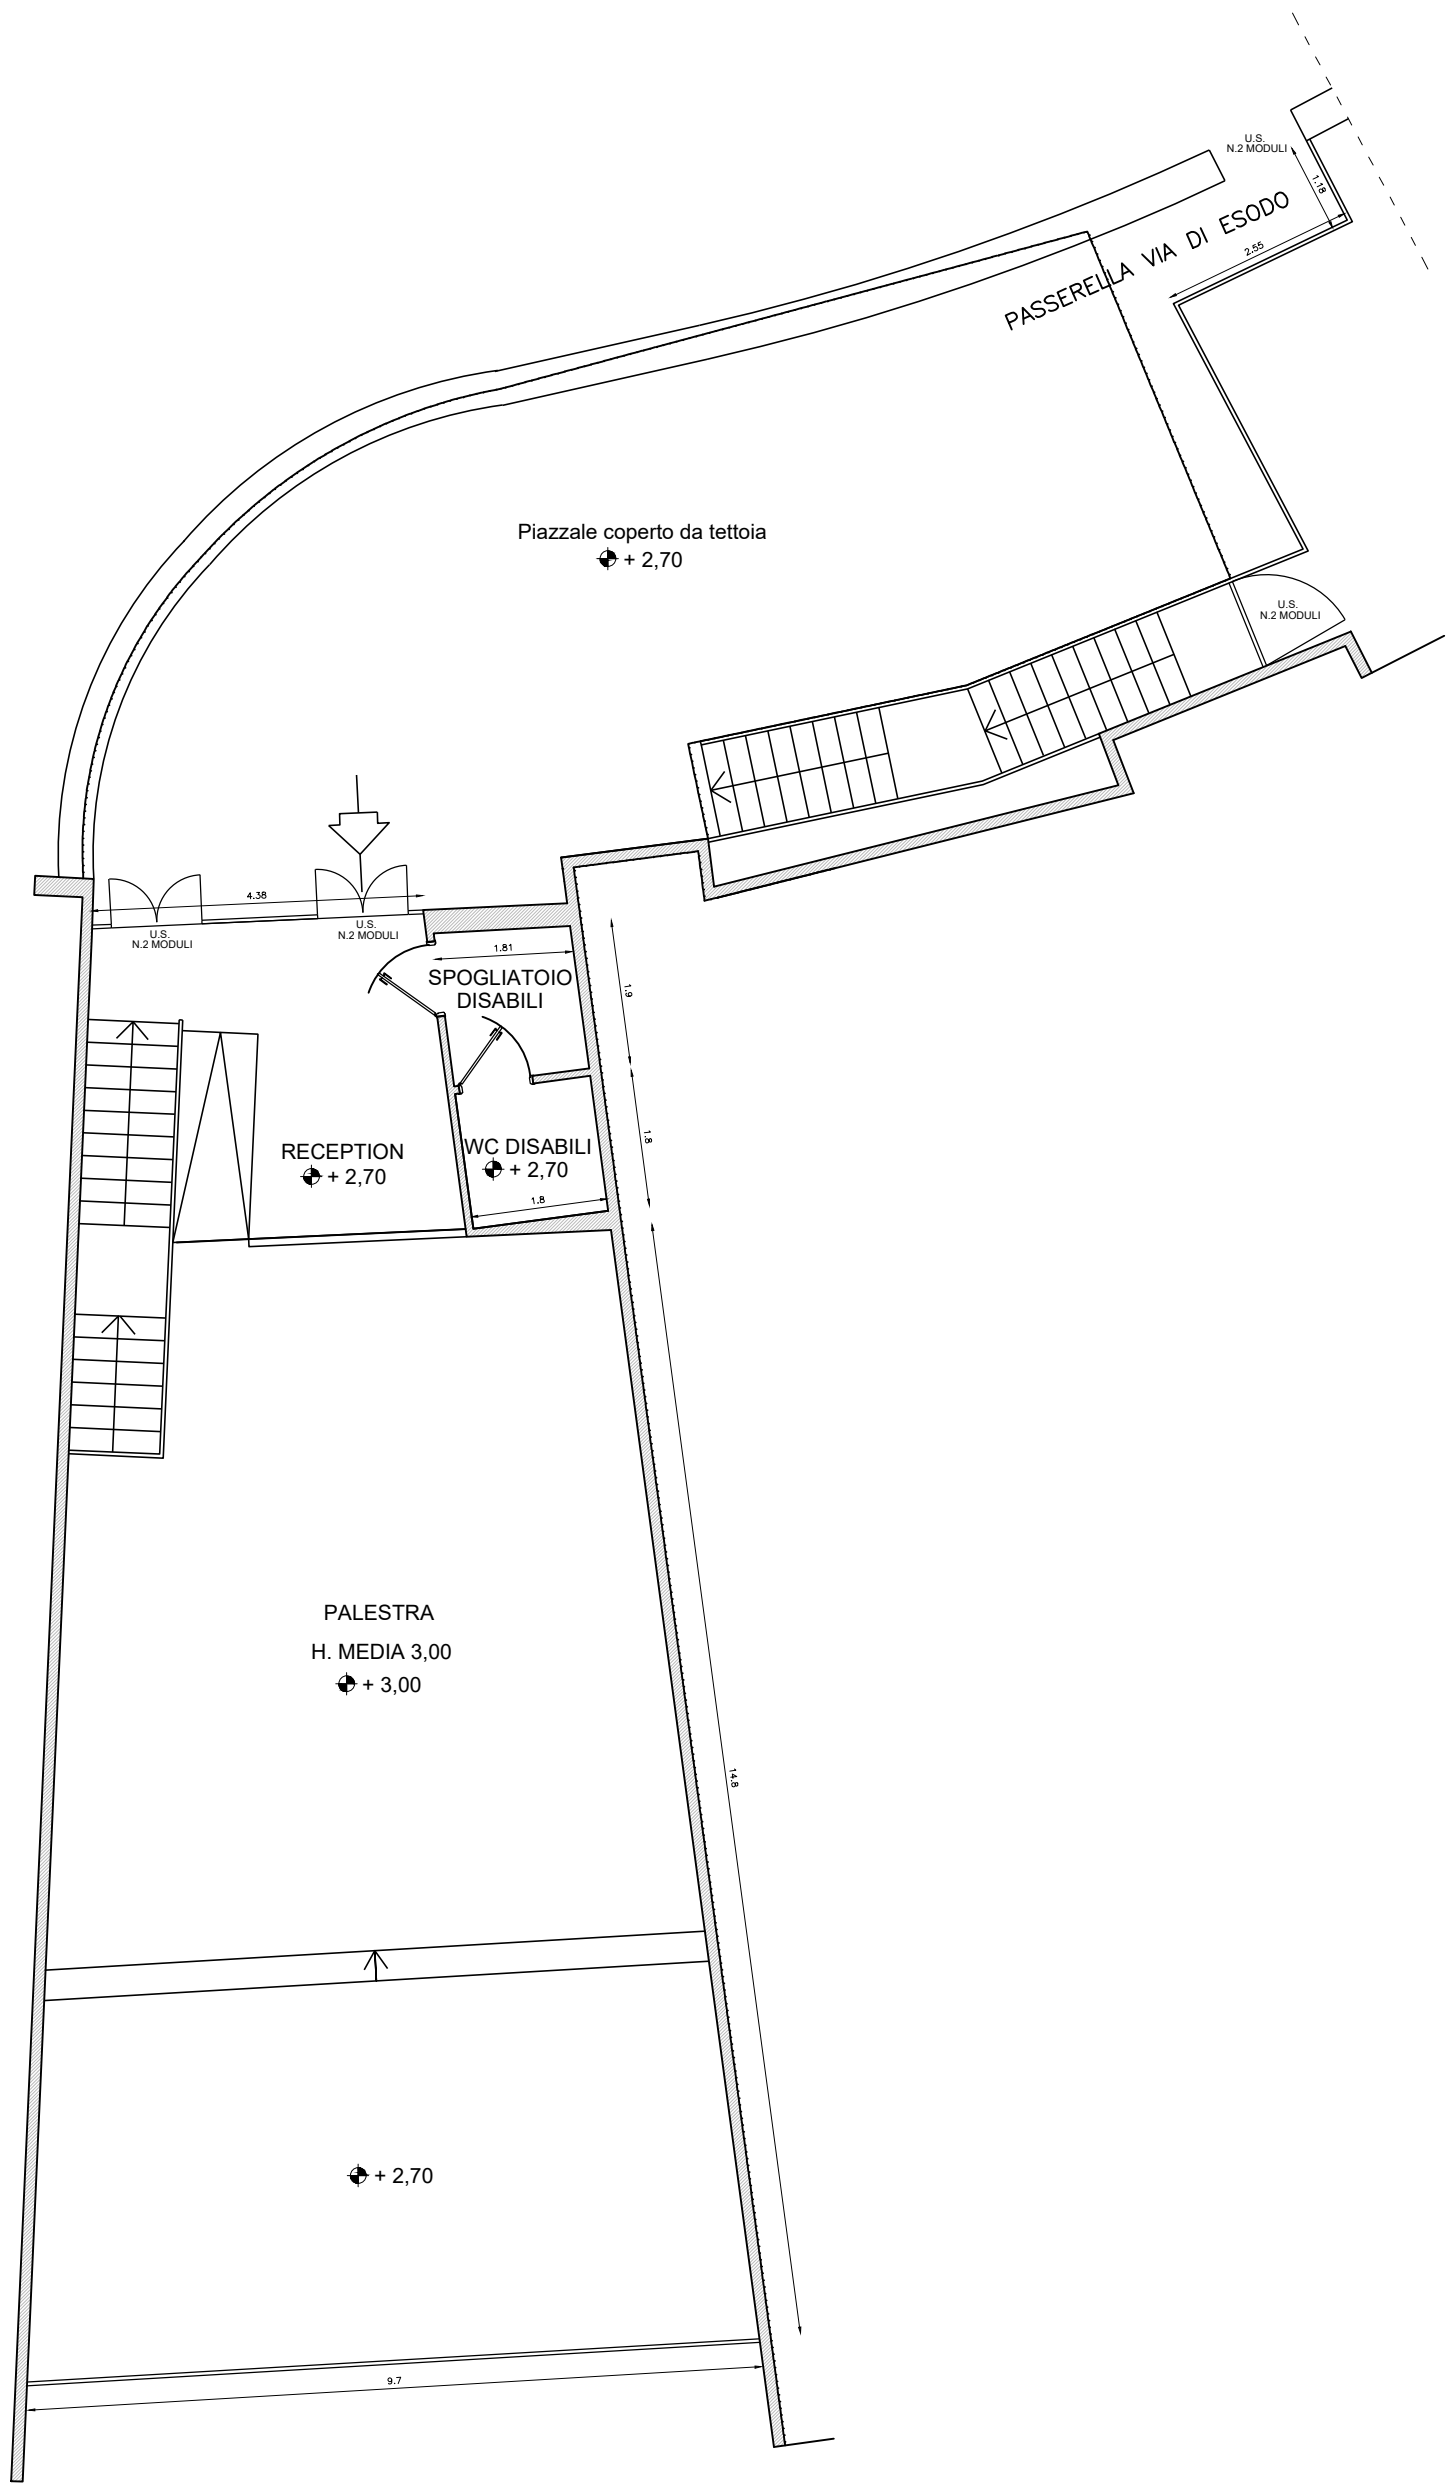

PIANO PRIMO

aspmalo.A00 Portsofgenoa - Prot. 29/10/2020.0028441.E



OGGETTO:
OBJECT:

PROGETTO
PRELIMINARE
Stato di
progetto

UBICAZIONE INTERVENTO:
LOCATION:

Via Balleydier, 60,
16149 Genova GE

SCALA:
SCALE:

1:100


TAVOLA:
DRAW:

TAV.03


STUDIO DI PROGETTAZIONE

Via Di Francia 11/16 sc. D
16149 Genova
www.orioliarchititto.com
studio@orioliarchititto.com
tel. 340/2971266

ORDINE DEGLI ARCHITETTI, PIANIFICATORI
PAESAGGISTI E CONSERVATORI DELLA
PROVINCIA DI GENOVA N°3969

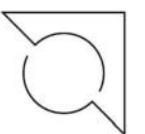

andrea orioli
ARCHITETTO

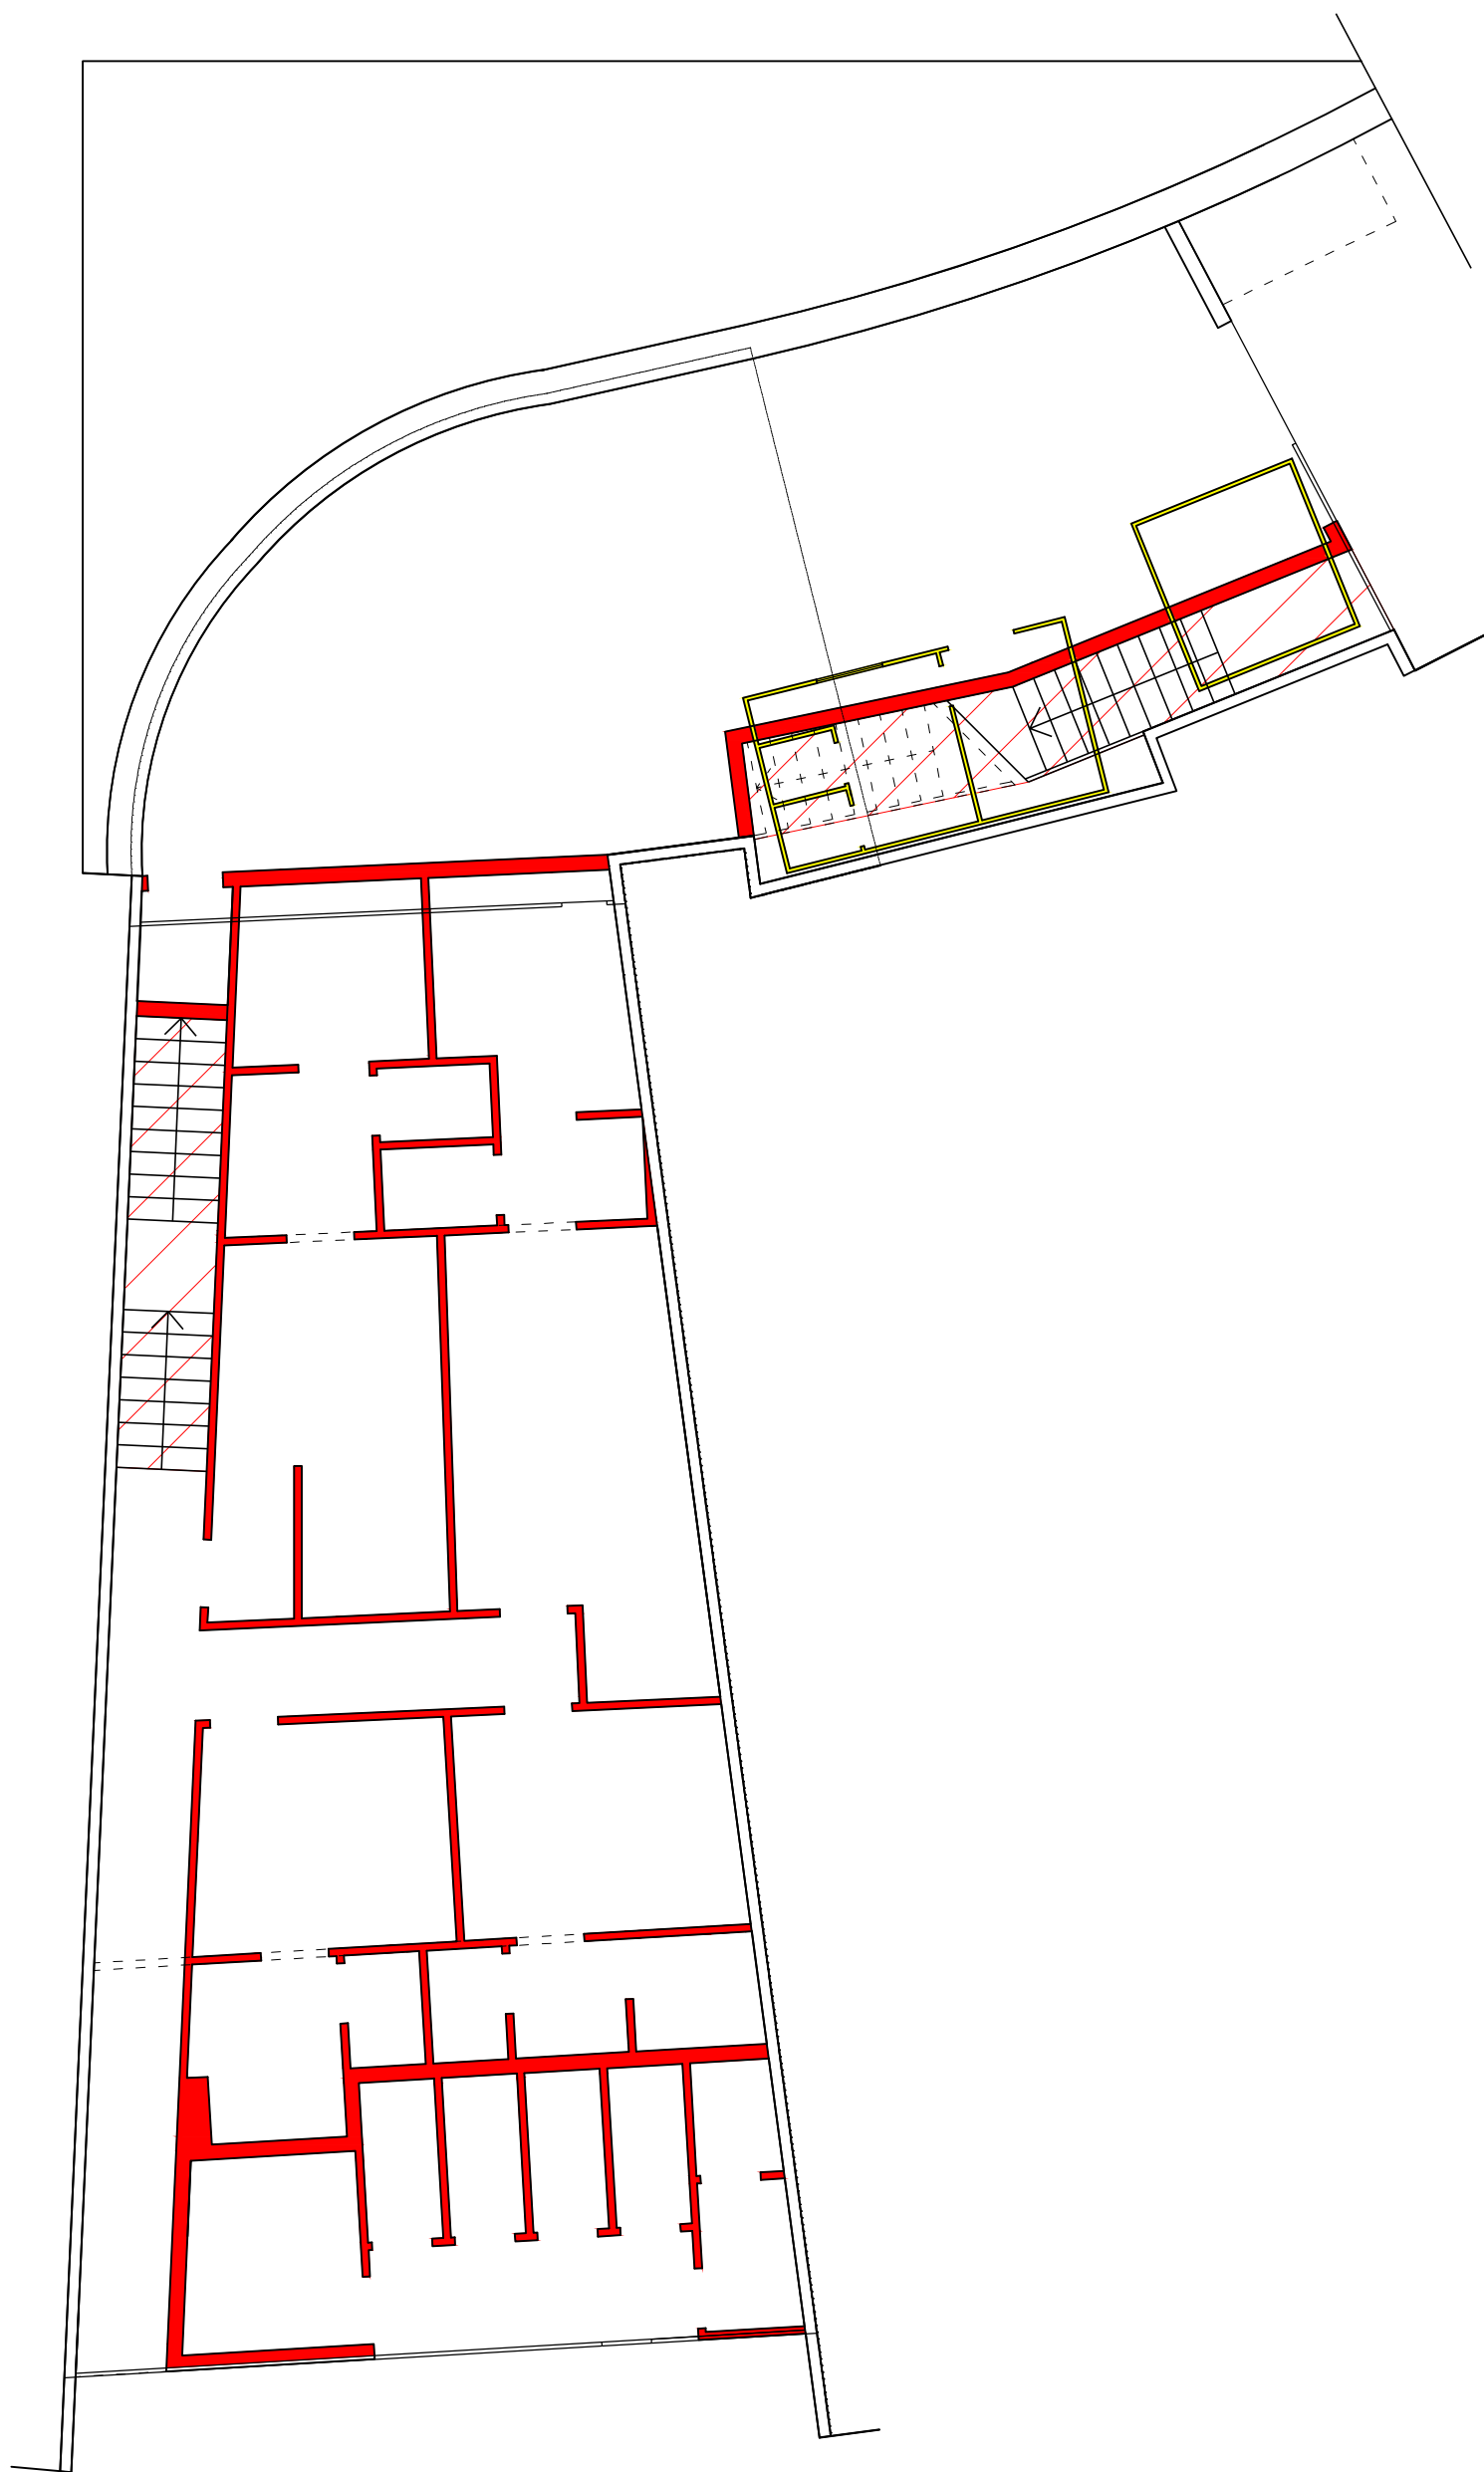

PIANO TERRA



OGGETTO:
OBJECT:

PROGETTO
PRELIMINARE
Stato di
raffronto

UBICAZIONE INTERVENTO:
LOCATION:

Via Balleydier, 60,
16149 Genova GE

SCALA:
SCALE:

1:100


TAVOLA:
DRAW:

TAV.04


STUDIO DI PROGETTAZIONE

Via Di Francia 11/16 sc. D
16149 Genova
www.orioliarchitetto.com
studio@orioliarchitetto.com
tel. 340/2971266

ORDINE DEGLI ARCHITETTI, PIANIFICATORI
PAESAGGISTI E CONSERVATORI DELLA
PROVINCIA DI GENOVA N°3969

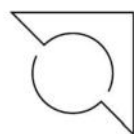

andrea orioli
ARCHITETTO

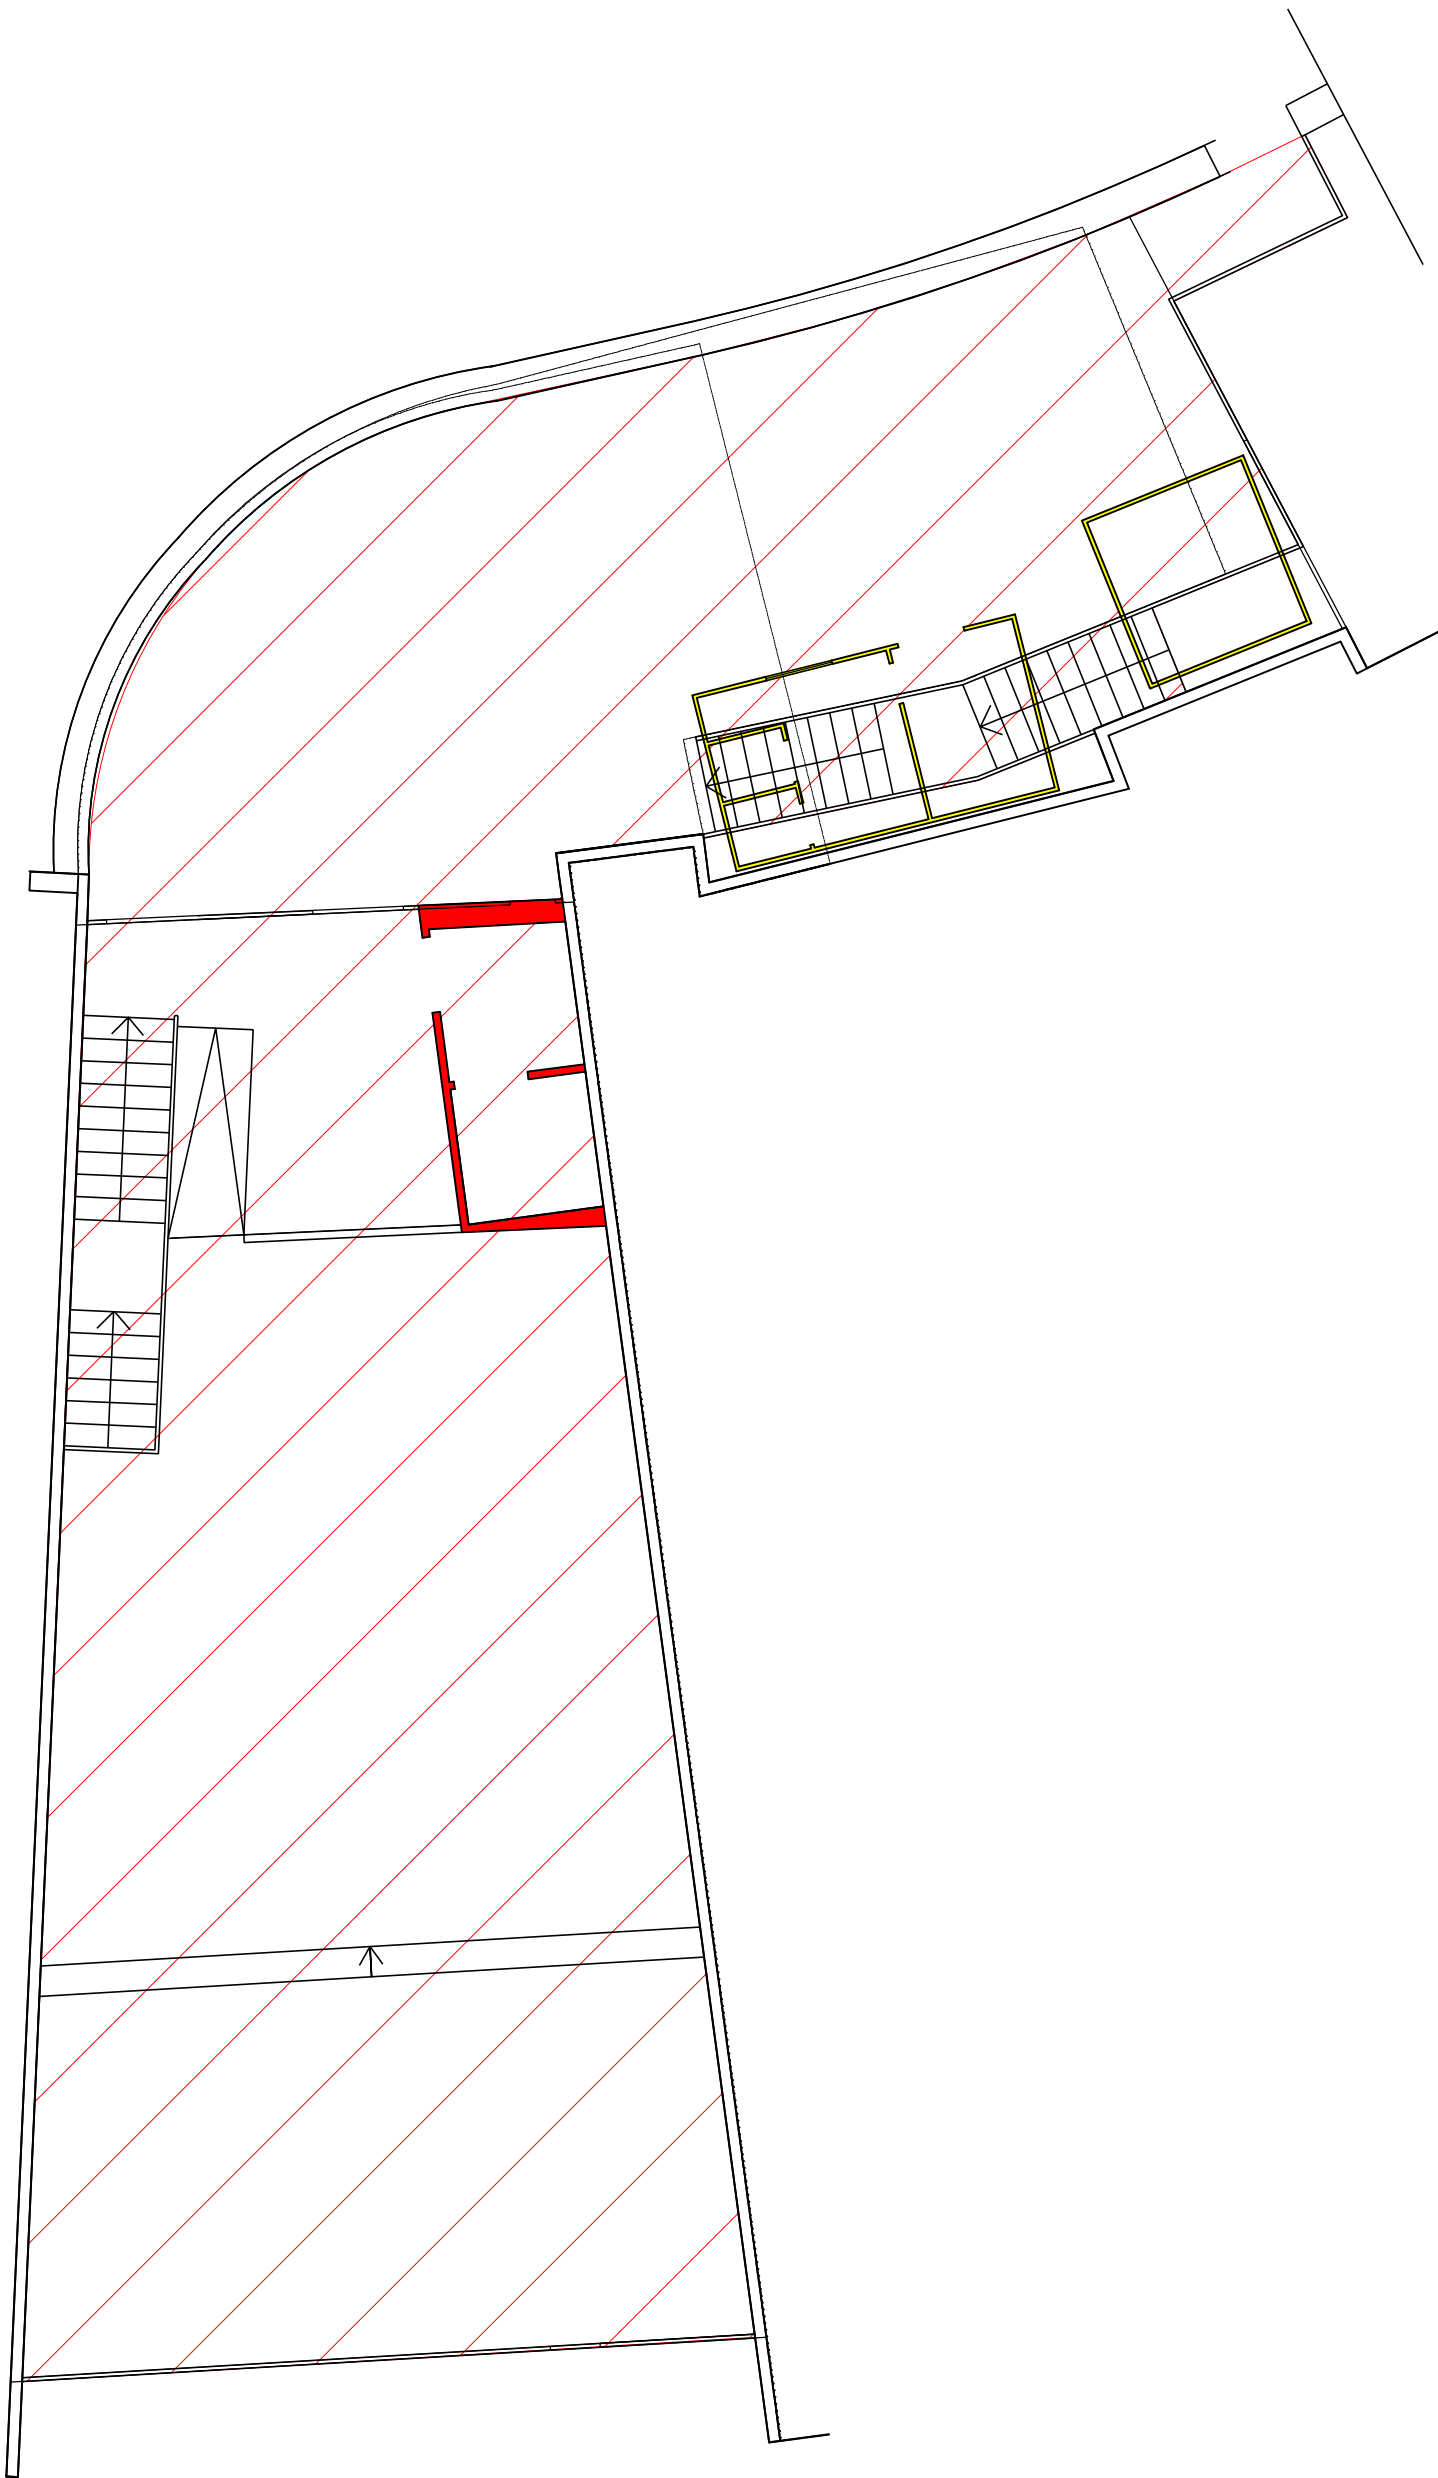

PIANO PRIMO

aspmalo.A00 Portsofgenoa - Prot. 29/10/2020.0028441.E



OGGETTO:
OBJECT:

PROGETTO
PRELIMINARE
Stato di
raffronto

UBICAZIONE INTERVENTO:
LOCATION:

Via Balleydier, 60,
16149 Genova GE

SCALA:
SCALE:

1:100

TAVOLA:
DRAW:

TAV.05


STUDIO DI PROGETTAZIONE

Via Di Francia 11/16 sc. D
16149 Genova
www.orioliarchitetto.com
studio@orioliarchitetto.com
tel. 340/2971266

ORDINE DEGLI ARCHITETTI, PIANIFICATORI
PAESAGGISTI E CONSERVATORI DELLA
PROVINCIA DI GENOVA N°3969


andrea orioli
ARCHITETTO

- LEGENDA
- PIANO TERRA
- MAGAZZINO
 - SPOGLIATOIO DONNE
 - SPOGLIATOIO UOMO
 - SPOGLIATOIO 3
 - SPOGLIATOIO 4
 - BAGNI PER SENZATETTO

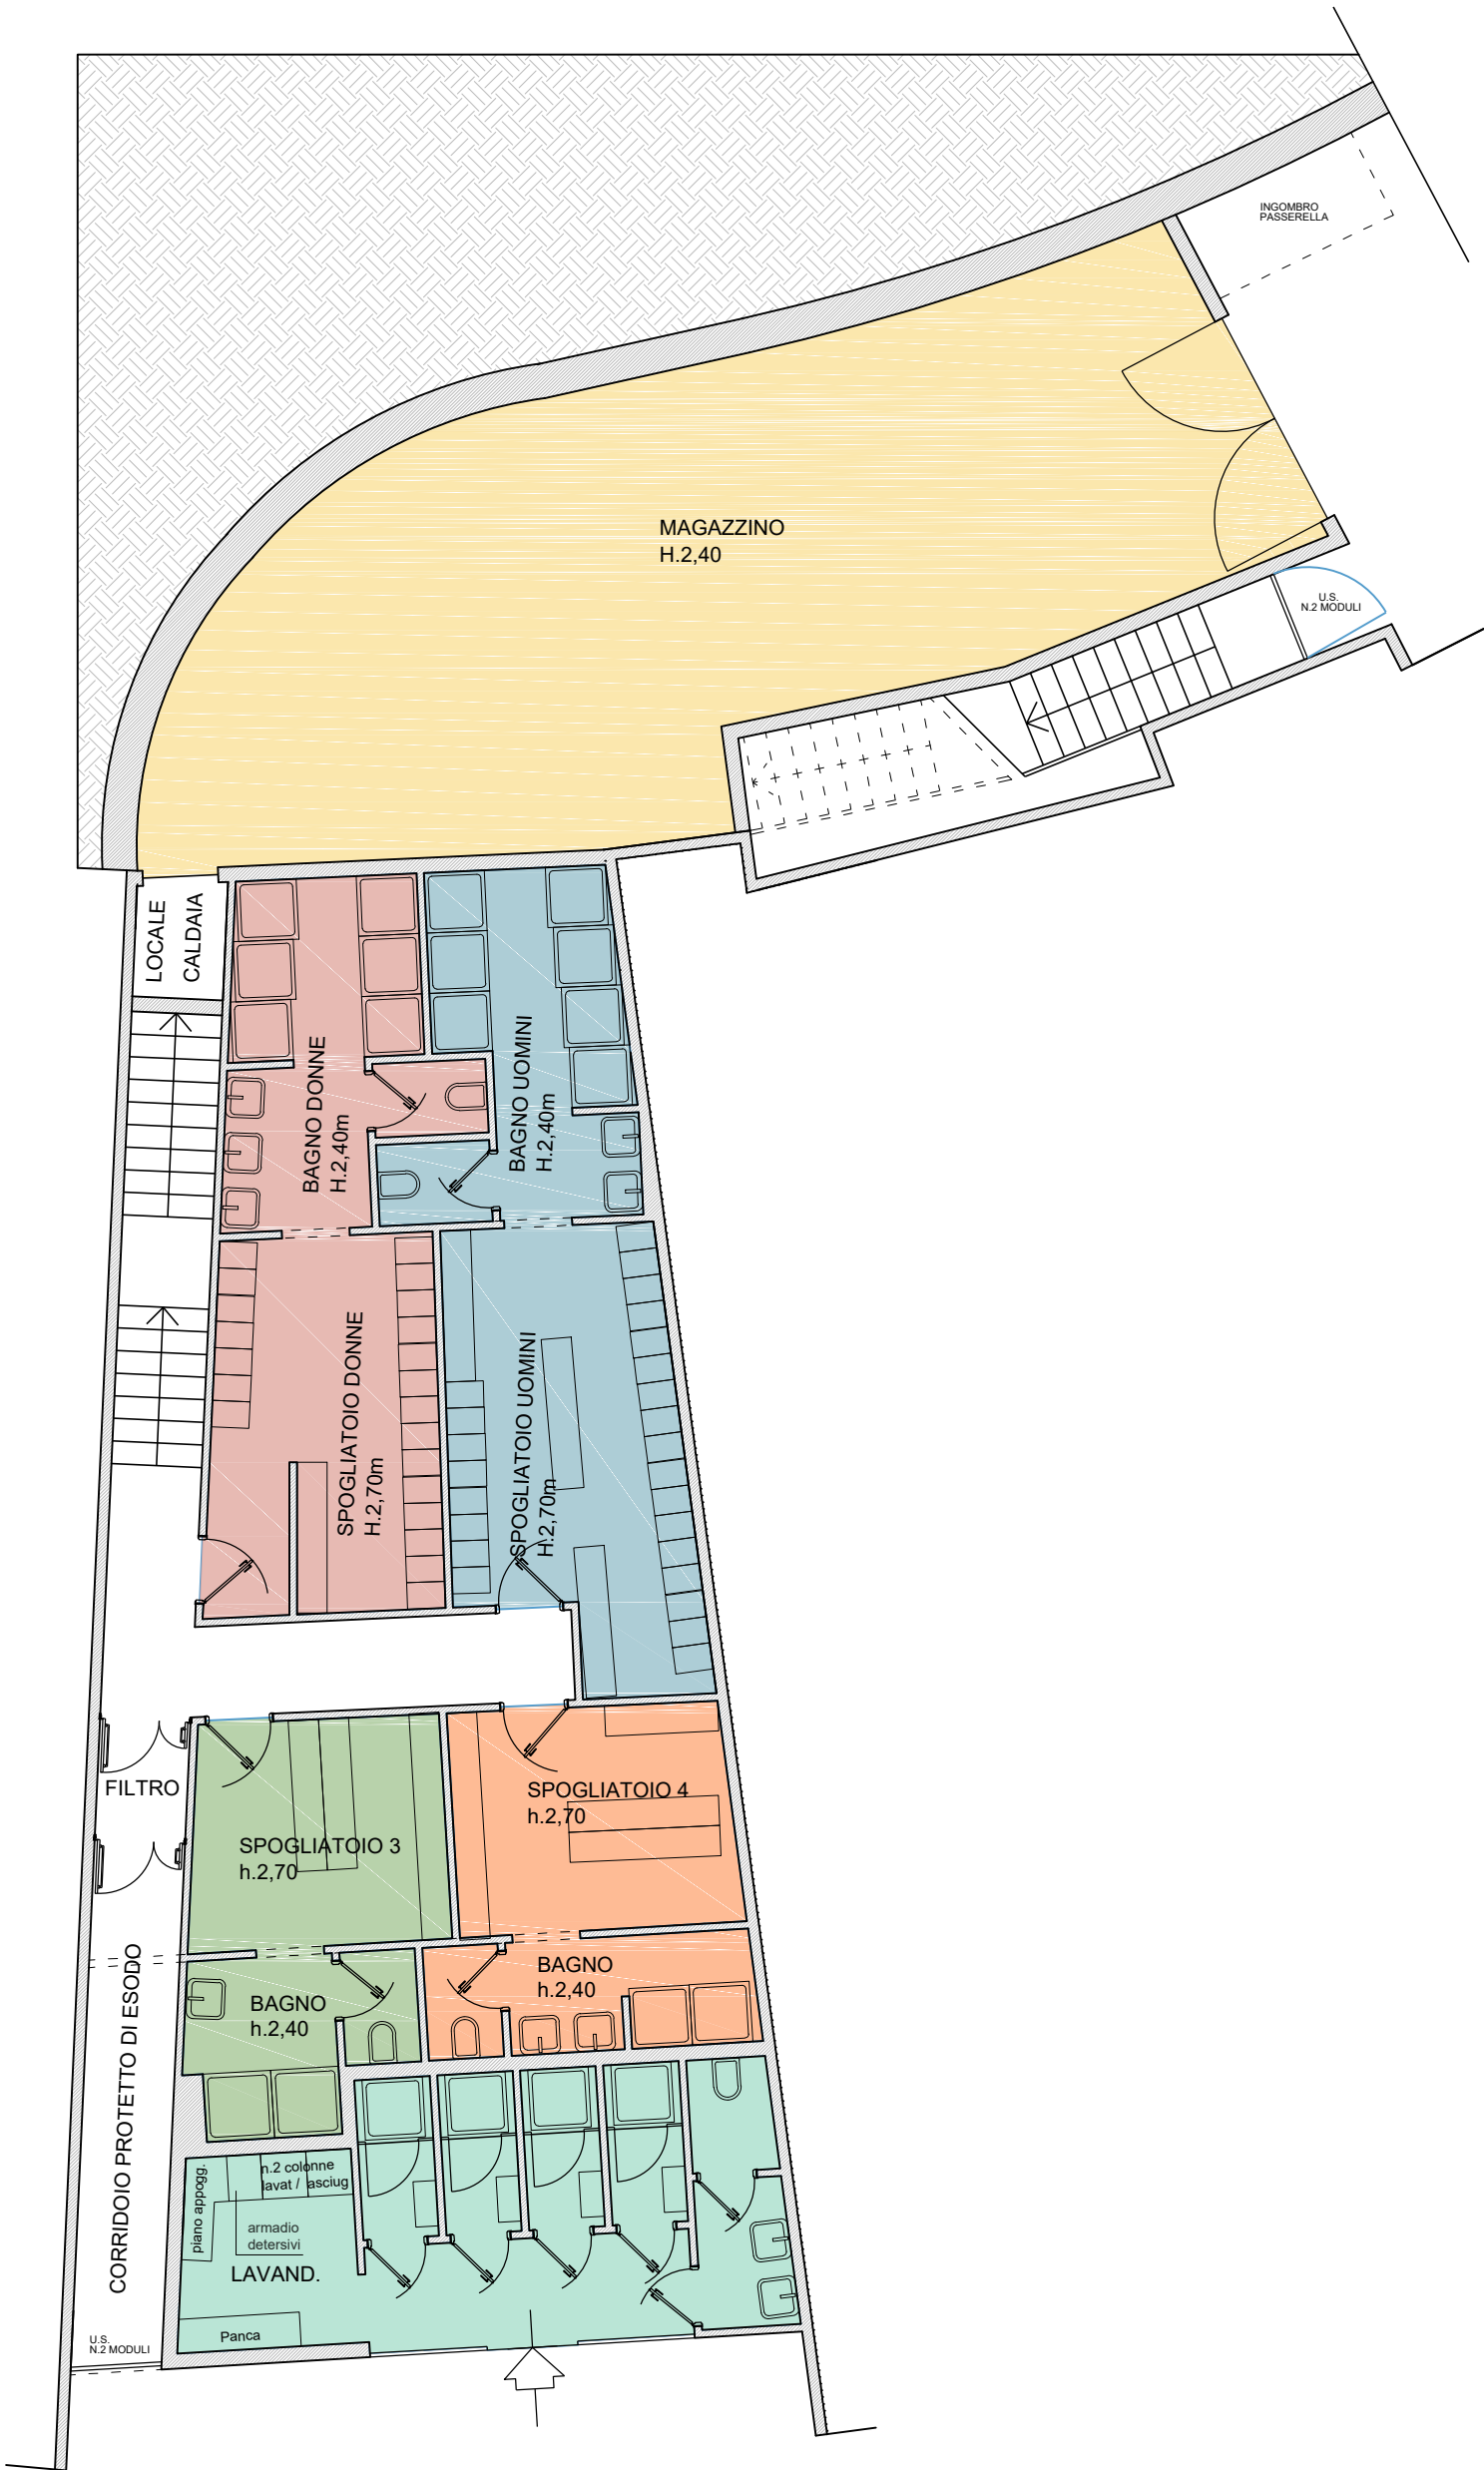

PIANO TERRA

OGGETTO:
OBJECT:

PROGETTO
PRELIMINARE
Planimetria
arredata

UBICAZIONE INTERVENTO:
LOCATION:

Via Balleydier, 60,
16149 Genova GE

SCALA:
SCALE:

1:100

TAVOLA:
DRAW:

TAV.06

STUDIO DI PROGETTAZIONE

Via Di Francia 11/16 sc. D
16149 Genova
www.orioliarchititto.com
studio@orioliarchititto.com
tel. 340/2971266


ORDINE DEGLI ARCHITETTI, PIANIFICATORI
PAESAGGISTI E CONSERVATORI DELLA
PROVINCIA DI GENOVA N°3969

andrea orioli
ARCHITETTO



aspmalo.A00 Fortsofgenoa - Prot. 29/10/2020.0028441.E

- LEGENDA
- PIANO PRIMO
- PIAZZALE COPERTO
 - PALESTRA
 - SPOGLIATOIO DISABILI

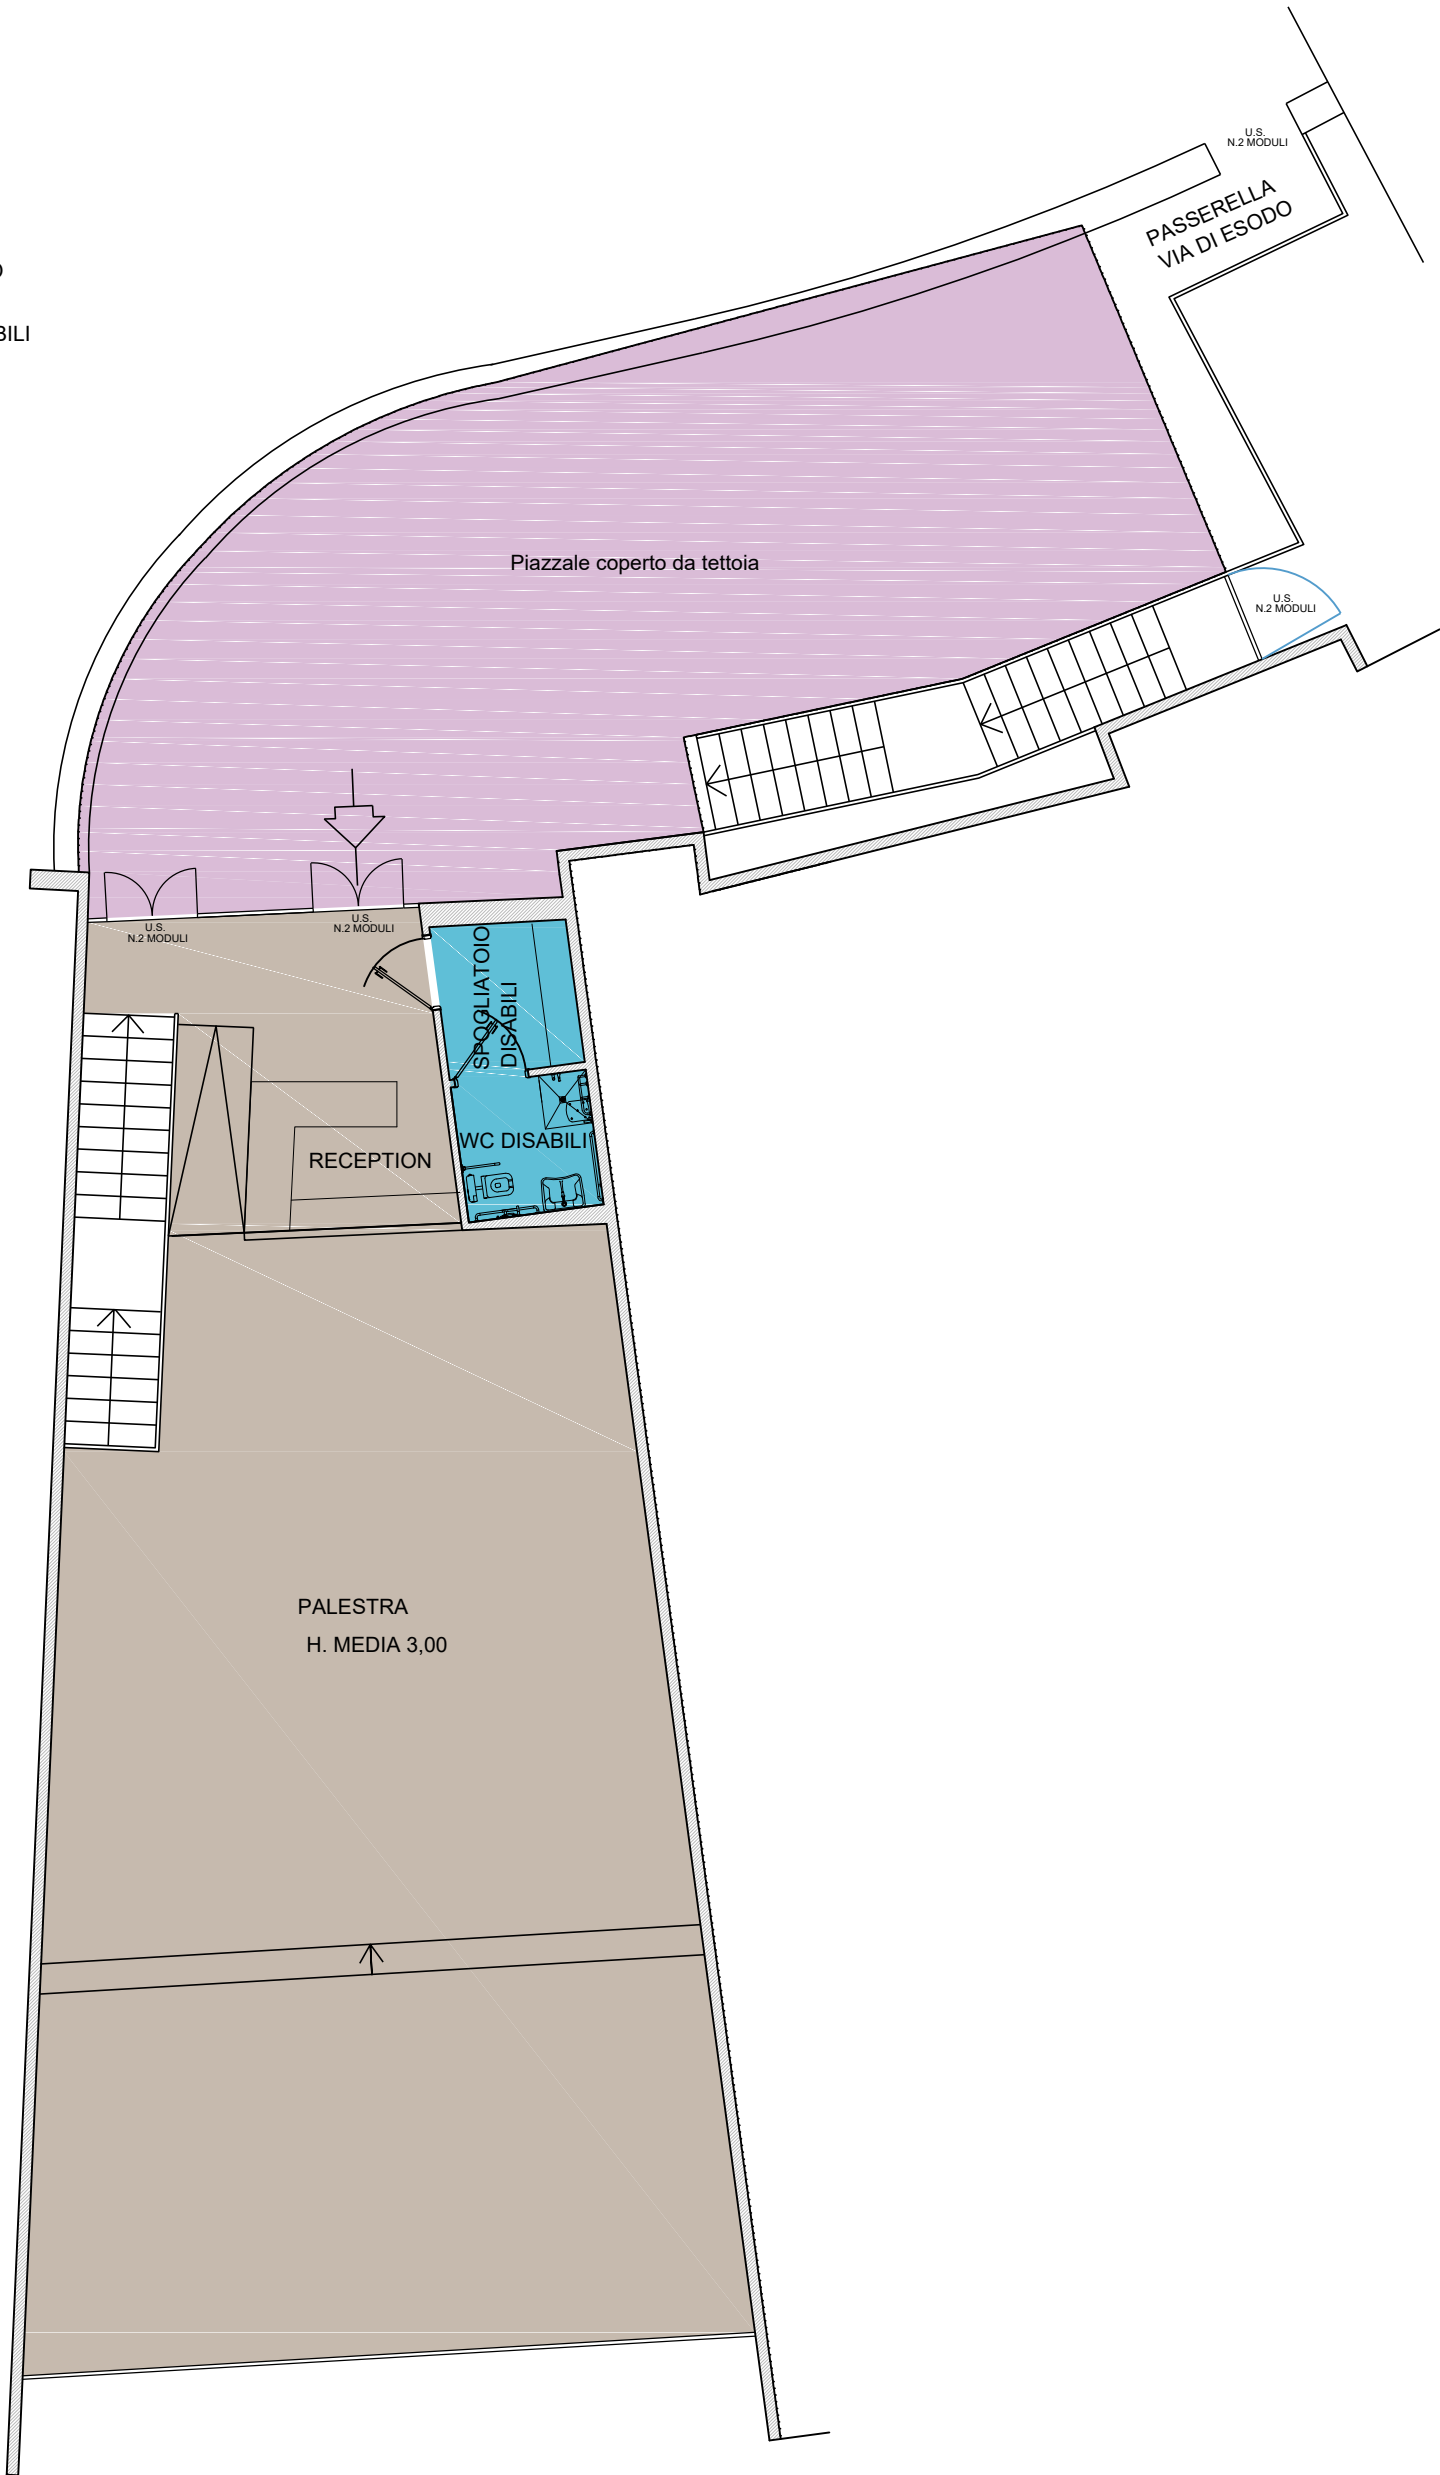

PIANO PRIMO

OGGETTO:
OBJECT:

PROGETTO
PRELIMINARE
Planimetria
arredata

UBICAZIONE INTERVENTO:
LOCATION:

Via Balleydier, 60,
16149 Genova GE

SCALA:
SCALE:

1:100

TAVOLA:
DRAW:

TAV.07

STUDIO DI PROGETTAZIONE

Via Di Francia 11/16 sc. D
16149 Genova
www.orioliarchititto.com
studio@orioliarchititto.com
tel. 340/2971266

ORDINE DEGLI ARCHITETTI, PIANIFICATORI
PAESAGGISTI E CONSERVATORI DELLA
PROVINCIA DI GENOVA N°3969

andrea orioli
ARCHITETTO





Spett. le AUTORITA' di SISTEMA PORTUALE
DEL MAR LIGURE OCCIDENTALE
Direzione Governance demaniale,
Piani d'impresa e società partecipate
Via Della Mercanzia, 2 - 16124 GENOVA

Il sottoscritto Stefano Rebora nato a Genova (GE) il ventiquattro novembre millenovecentosessantacinque e residente in Genova (GE), in Via Borgoratti, civ. 37, int. n. 7, codice fiscale RBRSFN65S24D969Z, recapito telefonico 0039335527700,

PEC segreteria@pec.creatividellanottemusicforpeace.org

email valentina.gallo@musicforpeace.it,

nella sua qualità di PRESIDENTE DELL'ASSOCIAZIONE MUSIC FOR PEACE - CREATIVI DELLA NOTTE O.N.L.U.S., con sede a Genova (GE) in Via Ballaydier, civ. n. 60, codice fiscale: 95082260100

recapito telefonico 0039.010.85.72.540,

PEC segreteria@pec.creatividellanottemusicforpeace.org

Email valentina.gallo@musicforpeace.it

PREMESSO

- che la scrivente associazione ha formulato, in data 29 ottobre 2020, istanza ai sensi dell'art. 24 Reg. Codice della Navigazione, di inclusione nella concessione demaniale marittima di via Ballaydier, località San Benigno, degli spazi iscritti al Catasto dei Fabbricati del Comune di Genova (GE), alla sezione urbana SAM, foglio 41, mappale 489, subalterno 101, categoria C/2, recante estensione pari a

Associazione "CREATIVI DELLA NOTTE MUSIC FOR PEACE" ONLUS

Iscritta al registro regionale con decreto n°. 239 del 09-02-2006

Via Balleydier 60 – 16149 Genova – Italia C.F. 95082260100

Tel. (0039).010.8572540 – fax (0039).010.8572608

info@musicforpeace.it www.musicforpeace.it





mq. 257, allo scopo di ristrutturarli ed esercirvi, da un lato, la palestra sociale e, dall'altro, installarvi le docce "pubbliche" per i senza fissa dimora, attività rientranti nella più generale attività di mantenimento e sviluppo della sede sociale, di svolgimento delle attività istituzionali e delle iniziative rientranti nell'oggetto statutario;

- che le aree e gli edifici di via Balleydier sono vincolati - come da prescrizione del Comune di Genova a mezzo nota prot. 106672 del 29 maggio 2017 - a "servizio pubblico";
- che Music for Peace è un'organizzazione non lucrativa di utilità sociale, iscritta al Registro Regionale ligure delle organizzazioni di volontariato con decreto n. 239 del 9 febbraio 2006, nonché associazione riconosciuta iscritta nel Registro delle Persone Giuridiche presso la Prefettura in data 8 ottobre 2012 al numero 112, come risultante dalla comunicazione prot. n. 1406/12 Area IV bis del 10 ottobre 2012 della Prefettura di Genova;
- che la recente nuova ondata pandemica da "Covid-19" impone necessità ed urgenza nel disporre del compendio per le seguenti finalità: stoccaggio e lavorazione materiale per le distribuzioni ai senza fissa dimora e alle famiglie disagiate segnalate dalle istituzioni locali nonché i materiali necessari allo svolgimento delle missioni all'estero in collaborazione con il Ministero degli Affari Esteri Italiano, le Ambasciate Italiane di riferimento e l'Aics (Agenzia Italiana di Cooperazione allo Sviluppo);

Associazione "CREATIVI DELLA NOTTE MUSIC FOR PEACE" ONLUS

Iscritta al registro regionale con decreto n°. 239 del 09-02-2006

Via Balleydier 60 – 16149 Genova – Italia C.F. 95082260100

Tel. (0039).010.8572540 – fax (0039).010.8572608

info@musicforpeace.it www.musicforpeace.it



- ad integrazione della propria precedente domanda presentata il 29 ottobre u.s., che qui si intende confermare;

TUTTO CIÒ PREMESSO E CONFERMATO

insta affinché l'Autorità di Sistema Portuale del Mar Ligure Occidentale

VOGLIA

consentire - ai sensi dell'art. 38 Codice della Navigazione e dell'art. 35 Regolamento Codice della Navigazione - l'immediata occupazione e l'uso del compendio demaniale marittimo meglio indicato nelle premesse, nonché l'esecuzione dei lavori all'uopo necessari, a rischio della scrivente Associazione, che con la presente si obbliga ad osservare le condizioni che saranno stabilite nell'atto il cui rilascio si sta richiedendo.

A tal fine dichiara:

- di essere consapevole delle sanzioni previste dal Codice Penale, così come richiamate dall'art. 76 del DPR 28/12/2000 n. 445, nel caso di mendaci dichiarazioni, falsità negli atti, uso o esibizione di atti falsi o contenenti dati non più rispondenti a verità;
- di essere in possesso dei requisiti generali di cui all'art. 80 del Dlgs. n. 50 del 18 aprile 2016;




- di aver preso visione dell'informativa ex art. 13 del Regolamento UE 679/2016 pubblicata sul sito internet dell'Autorità di Sistema Portuale del Mar Ligure Occidentale;

Genova, lì 16 Novembre 2020

FIRMA e TIMBRO della società

Stefano Rebora

Presidente

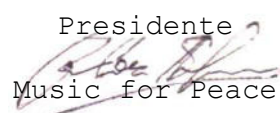
Music for Peace

Elenco dei documenti richiesti in allegato:

1. AI FINI DELL'IDENTIFICAZIONE DEL SOGGETTO ISTANTE

- a) copia di un documento di identità in corso di validità della persona fisica che sottoscrive l'istanza,
- b) nel caso l'istanza sia formulata da società, associazioni, imprese individuali, consorzi, visura camerale CCIAA del soggetto giuridico.

2. AI FINI DELLA RAPPRESENTAZIONE DEL COMPENDIO OGGETTO DELL'ISTANZA¹

- a) Stralcio cartografico tecnico,
- b) corografia, estratto di mappa e planimetria in piante e sezioni, con contestuale rappresentazione dello stato attuale, modificato

¹ La compilazione dovrà essere effettuata mediante l'utilizzo del modello ministeriale D1 (Domanda di rilascio concessione e di eventuale contestuale anticipata occupazione),

Associazione "CREATIVI DELLA NOTTE MUSIC FOR PEACE" ONLUS

Iscritta al registro regionale con decreto n°. 239 del 09-02-2006

Via Balleydier 60 – 16149 Genova – Italia C.F. 95082260100

Tel. (0039).010.8572540 – fax (0039).010.8572608

info@musicforpeace.it www.musicforpeace.it



e sovrapposto del compendio, unitamente ad indicazione circa le rispettive destinazioni d'uso di ciascuna porzione instata.

3.. AI FINI DELLA VALUTAZIONE DEGLI INVESTIMENTI POSTI A SOSTEGNO DELL'ISTANZA

- a) relazione tecnico illustrativa redatta da professionista tecnico abilitato, contenente, ai sensi dell'art. 24 del DPR n. 207/2010