



COMUNE DI VADO LIGURE
Provincia di Savona

17047 Vado Ligure, 15 dicembre 2020

Protocollo PEC

**AUTORITÀ DI SISTEMA PORTUALE
DEL MAR LIGURE OCCIDENTALE**
*Ufficio Demanio e Gestione Beni
Patrimoniali per l'operatività portuale*
ufficioterritoriale.sv@pec.portsofgenoa.com

e, p.c.

CRIEMAR S.r.l.
criemarsrl@legalmail.it

ARMELLINO & POGGIO architetti associati
fabio.poggio@archiworldpec.it

OGGETTO: *Titolo concessorio relativo ai COLLETTORI PER LO SCARICO A MARE DELLE ACQUE METEORICHE* - Codice Concessione 29H01
Richiesta autorizzazione ai sensi dell'art. 24 Reg. Cod. Nav. (modifica con ampliamento della concessione demaniale marittima) per la realizzazione di opere atte a garantire il deflusso delle acque meteoriche provenienti dalla frazione Porto Vado.

Si comunica che, in attuazione dello Strumento Urbanistico Attuativo di iniziativa privata in zona R11S dello S.U.G. del Comune di Vado Ligure, la società Criemar S.r.l. deve realizzare, per conto del Comune, alcune opere finalizzate al ripristino dell'efficienza del collettore comunale di scarico delle acque bianche in frazione Porto Vado, riguardanti tra l'altro la sistemazione e rifacimento dello scarico a mare sulla spiaggia che risulta in cattive condizioni di conservazione, fortemente danneggiato ed occluso nel suo tratto terminale.

Si richiede pertanto, ai sensi dell'art. 24 Reg. Cod. Nav., l'ampliamento della concessione indicata in oggetto e il contestuale rilascio dell'autorizzazione alla realizzazione delle opere sopra descritte.

A tal fine si allegano alla presente:

- elaborato grafico dove sono specificati i metri quadrati occupati dallo scarico a mare che deve essere inserito nella concessione;
- documentazione progettuale relativa all'intervento;



- modello D6 per affidare alla ditta che realizzerà le opere in parola, ai sensi dell'articolo 45 bis del codice della navigazione, i lavori di realizzazione delle opere medesime.

In attesa di un Vs. cortese riscontro, si porgono cordiali saluti.

Il Sindaco
(dott.ssa Monica Giuliano)




Vista 6



Vista 5



Vista 4

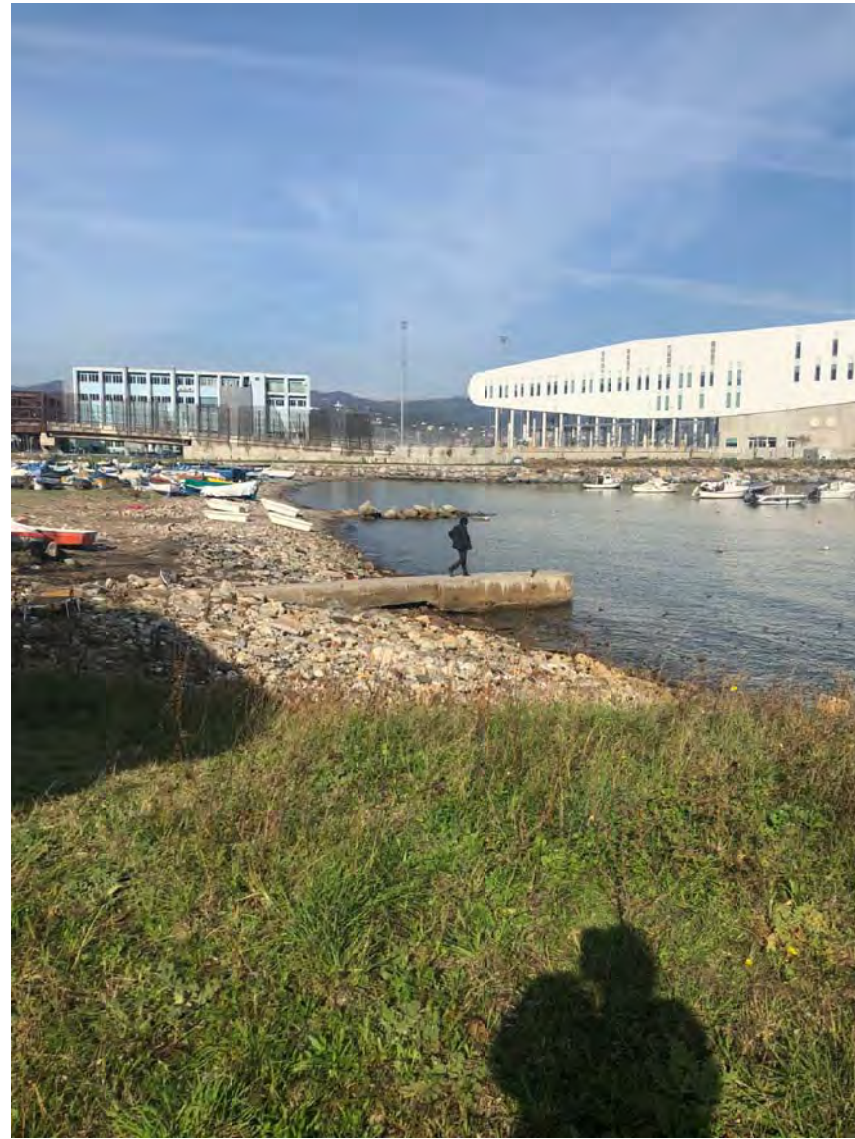

Vista 1




Vista 2




Vista 3





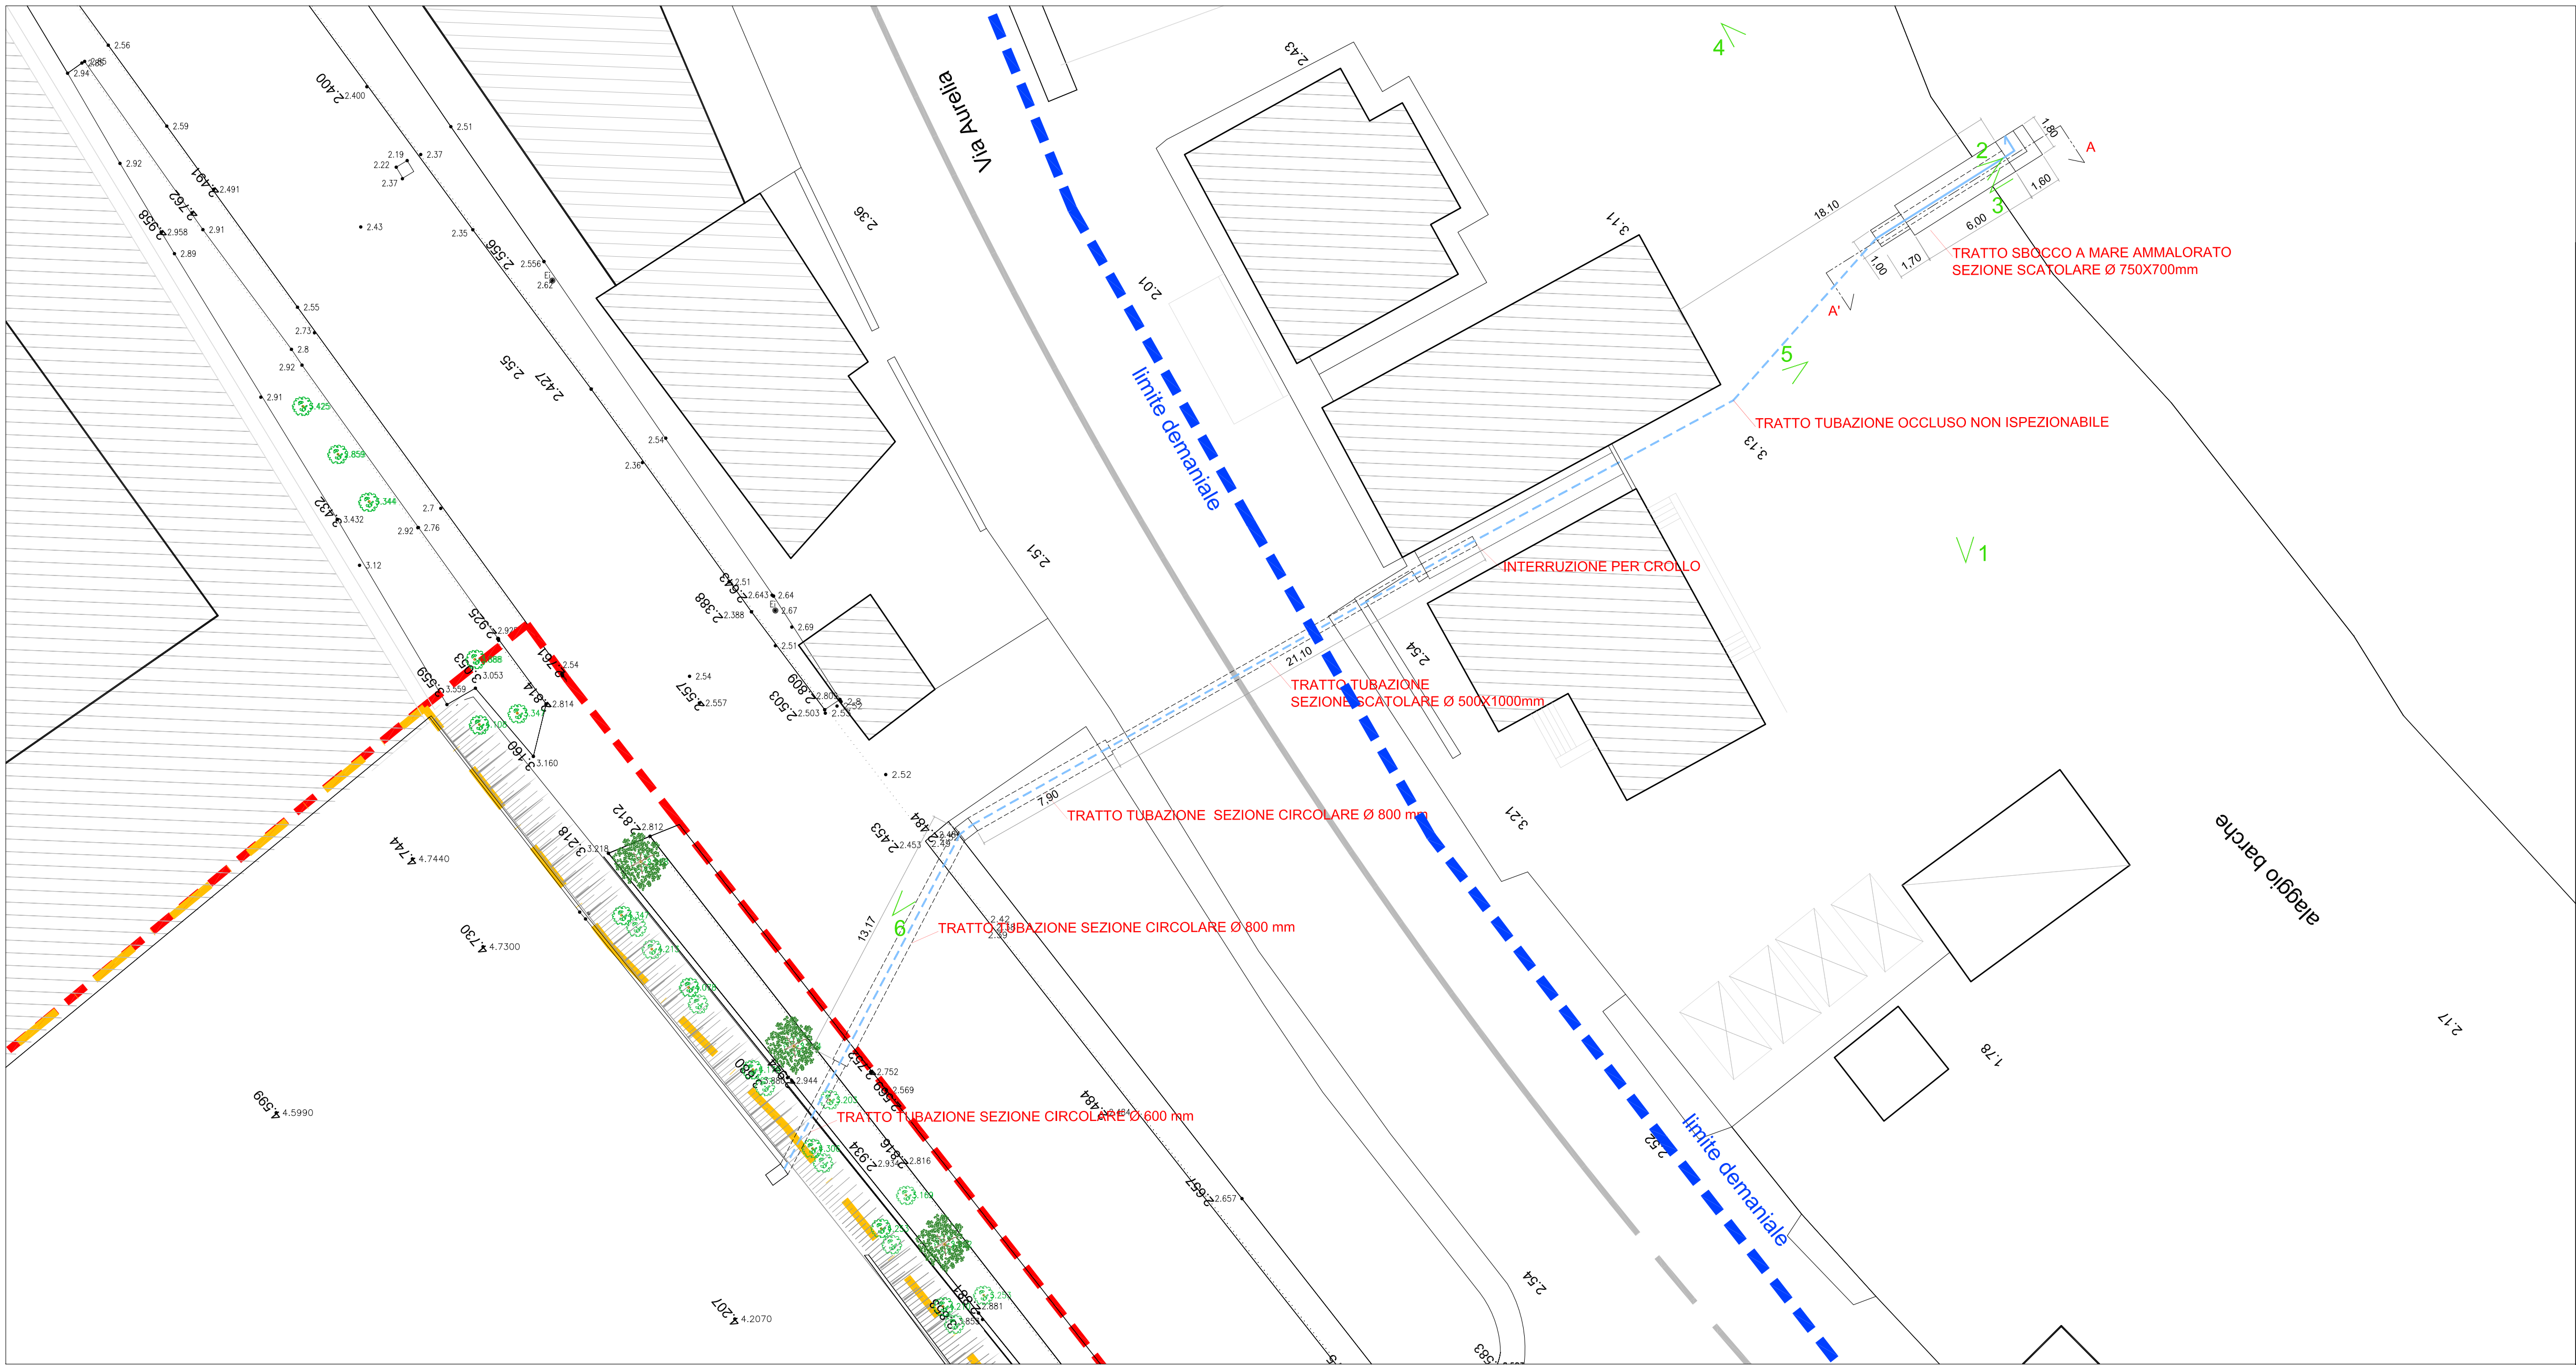


Individuazione tratto di scarico in proprietà demaniale scala 1:200

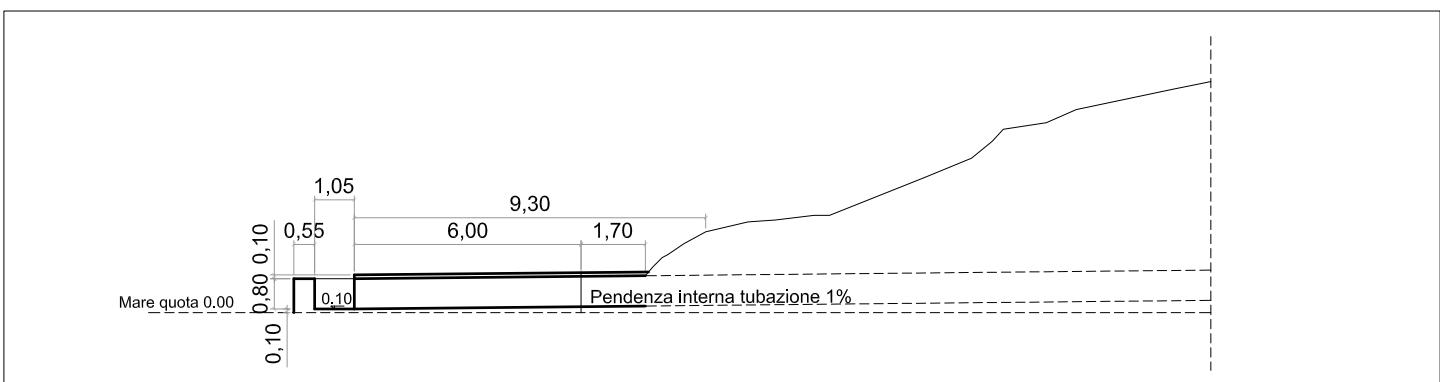


Planimetria generale scala 1:200

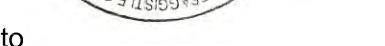

Sezione AA scala 1:200

INTERVENTO DI SISTEMAZIONE E RIFACIMENTO DELLO SCARICO A MARE DELLA COLLETTORE COMUNALE - VIA LA BRAJA																													
INTERVENTO CONNESSO AL PROCEDIMENTO UNICO PER LA REALIZZAZIONE DI MEDIA STRUTTURA COMMERCIALE AMBITO DI INTERVENTO ORGANICO 2 - SUA ZONA R11S																													
Ubicazione	COMUNE DI VADO LIGURE (SV)																												
Codice commessa	-																												
Committente	CRIMAR SRL - P.I. 01612880094 Via Valletta San Cristoforo 26/B3- 17100 Savona																												
Oggetto elaborato	STATO DI FATTO																												
Numero elaborato	O.A. 3 rev 01																												
Nome file	-																												
Scala	1:200																												
Progettisti responsabili	architetto Massimo Armellino architetto Fabio Poggio																												
<div><div></div><div></div><div><p>geologo M.L. Poggiello</p></div></div>																													
consegna	<table><tr><td>data</td><td>note</td><td>elaborato da</td><td>verificato da</td></tr><tr><td>13/11/2020</td><td></td><td>arch. C. Pizzo</td><td>arch. F. Poggio</td></tr></table>	data	note	elaborato da	verificato da	13/11/2020		arch. C. Pizzo	arch. F. Poggio																				
data	note	elaborato da	verificato da																										
13/11/2020		arch. C. Pizzo	arch. F. Poggio																										
revisioni	<table><tr><td>data</td><td>note</td><td>elaborato da</td><td>verificato da</td></tr><tr><td>04/12/2020</td><td>modifica indicazione sup dem</td><td>arch. C. Pizzo</td><td>arch. F. Poggio</td></tr><tr><td>1</td><td></td><td></td><td></td></tr><tr><td>2</td><td></td><td></td><td></td></tr><tr><td>3</td><td></td><td></td><td></td></tr><tr><td>4</td><td></td><td></td><td></td></tr><tr><td>5</td><td></td><td></td><td></td></tr></table>	data	note	elaborato da	verificato da	04/12/2020	modifica indicazione sup dem	arch. C. Pizzo	arch. F. Poggio	1				2				3				4				5			
data	note	elaborato da	verificato da																										
04/12/2020	modifica indicazione sup dem	arch. C. Pizzo	arch. F. Poggio																										
1																													
2																													
3																													
4																													
5																													
Questo elaborato è di proprietà intellettuale della committenza ed ad uso esclusivo di questa commessa.																													

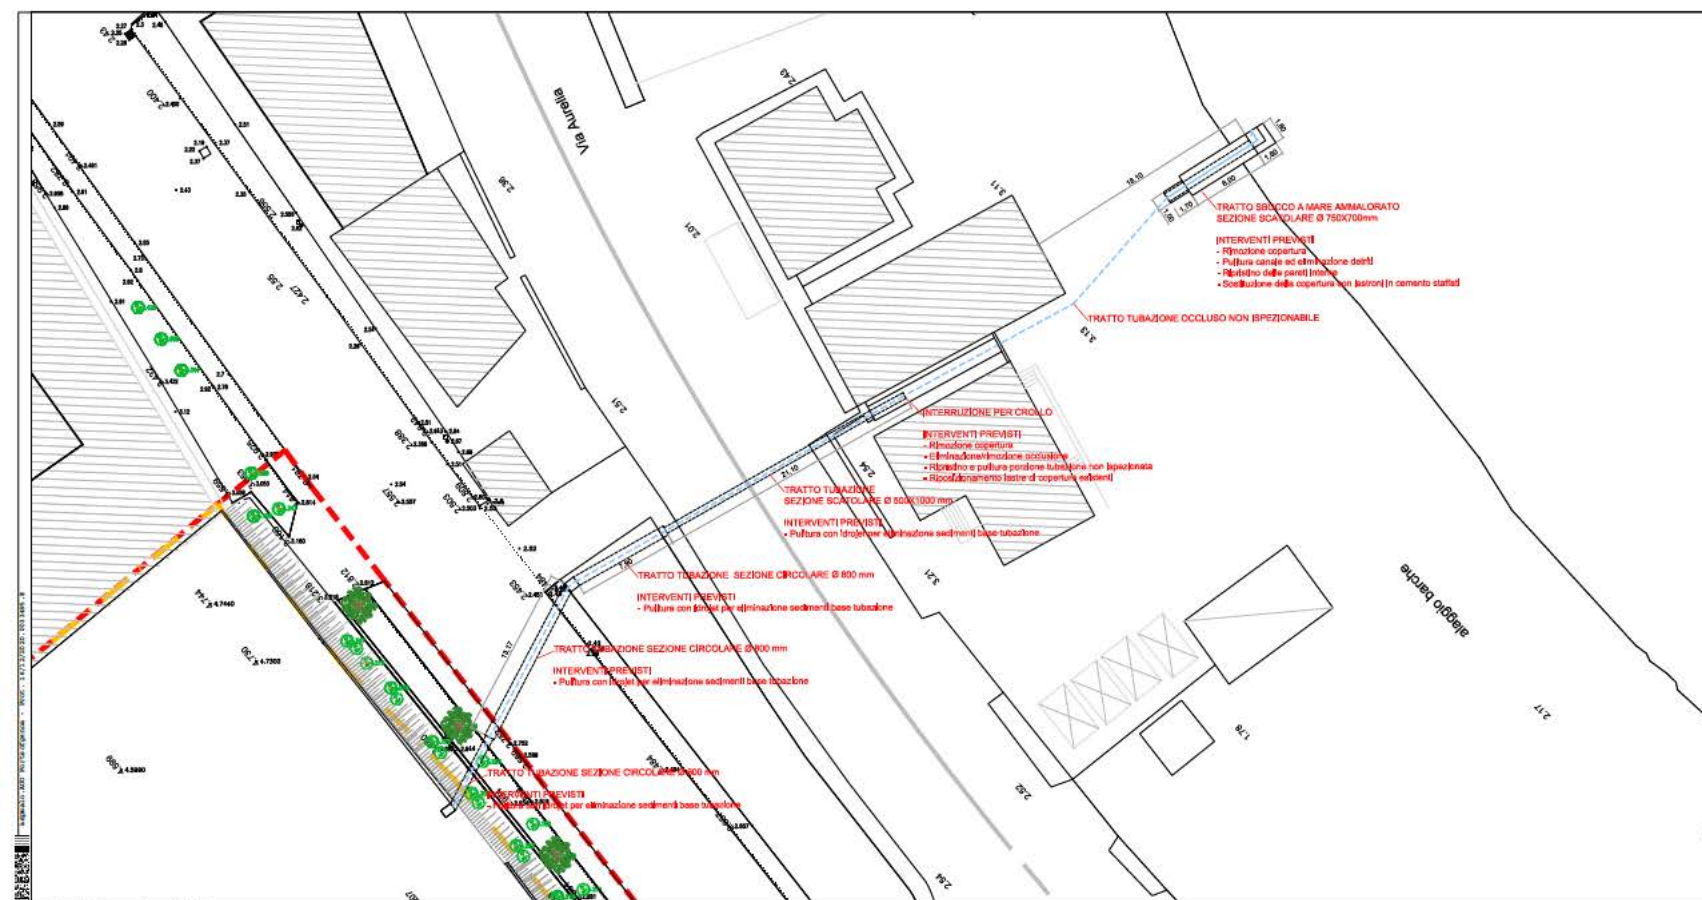

Planimetria generale scale 1:200

INTERVENTO DI SISTEMAZIONE E RIFACIMENTO DELLO SCARICO A MARE DELLA COLLETTORE COMUNALE - VIA LA BRAIA

INTERVENTO CONNESSO AL PROCEDIMENTO UNICO PER LA REALIZZAZIONE DI MEDIA STRUTTURA COMMERCIALE AMBITO DI INTERVENTO ORGANICO 2 - SUA ZONA R11S

COMUNE DI VADO LIGURE (SV)

-

CRIMAR SRL - P.I. 01612880094
Via Valetta San Cristoforo 26/53 - 17100 Savona

PROGETTO

O.A.4

-

1200

architetto Massimo Amelio

architetto Fabio Poggio



data	note	elaborato da	verificato da
13/11/2020		arch. F. Poggio	
data	note	elaborato da	verificato da
1			
2			
3			
4			
5			

Questo elaborato è di proprietà intellettuale degli autori e non può essere utilizzato senza permesso scritto dalla CRIMAR SRL.