


- LEGENDA**
- Aree di cantiere
 - Aree non accessibili al traffico
 - De.fe.co.
 - New jersey
 - Segnaletica orizzontale
 - Viabilità mezzi
 - Viabilità mezzi Terminal Erzelli tra le ore 16 e le ore 22 del 05.05.2023

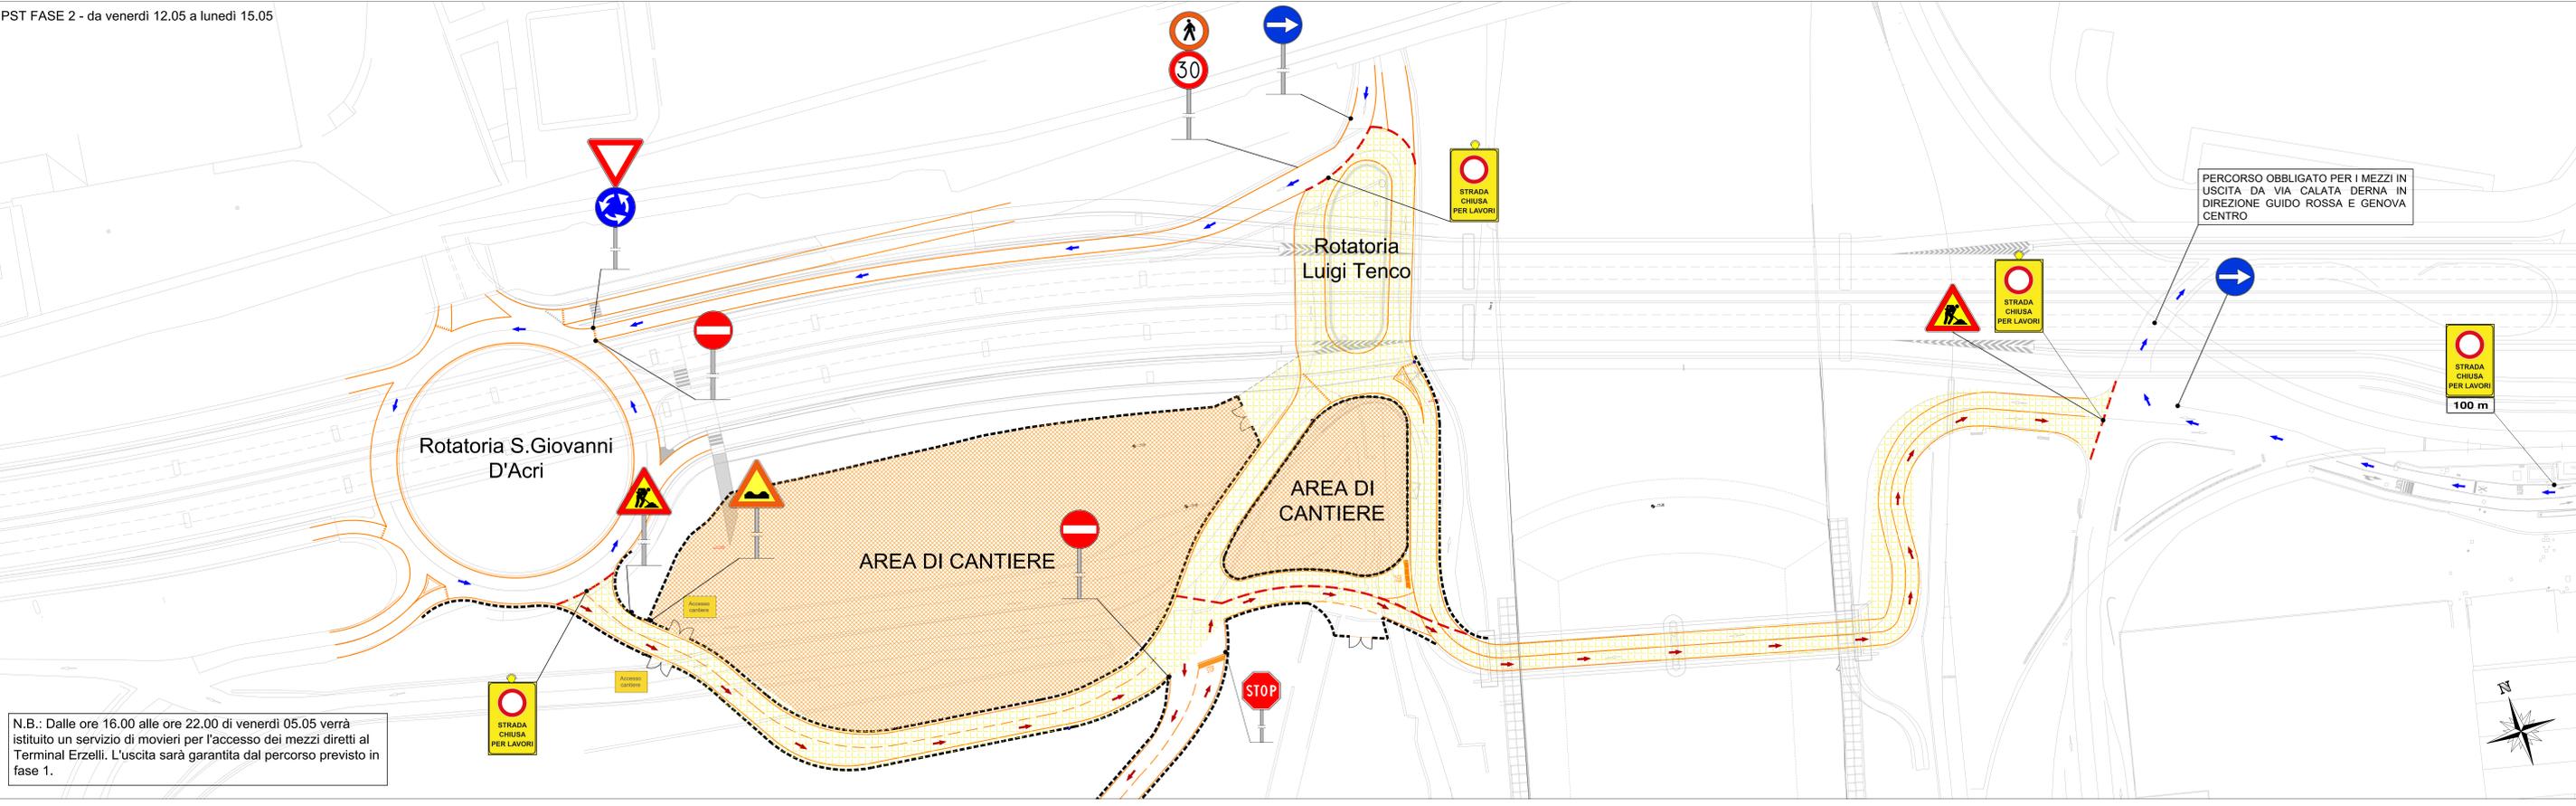

N.B.: Dalle ore 16.00 alle ore 22.00 di venerdì 05.05 verrà istituito un servizio di movieri per l'accesso dei mezzi diretti al Terminal Erzelli. L'uscita sarà garantita dal percorso previsto in fase 1.

PROGETTO ESECUTIVO

OP 060702019 OP 03151900000006

SIF. PERZIA 3121

TITOLO PROGETTO

PROGRAMMA STRAORDINARIO: INTERVENTI STRADALI PRIORITARI IN AMBITO PORTUALE

COD. OPERA	DESCRIZIONE OPERA		
F	NUOVO PONTE DEL PAPA		
ELAB. N°	TITOLO ELABORATO	SCALA	
PST-01	PIANO DI SEGNALEMENTO TEMPORANEO Fogli 1-2	varie	

REVISIONE	DATA	DESCRIZIONE	REDATTO	VERSO	APPROVATO
REV. A	Apr/2023	PRIMA EMISSIONE	A.Lavetto		

CODICE PROGETTO	CODICE ELABORATO	NOME FILE
PO89-19-E	F-PST-01	PST 1

APPALTATORE		PROGETTISTI		PROGETTAZIONE ELABORATO	
Mandatario		Mandatario			
Mandatario		Responsabile dell'elaborazione delle progettazioni		Dott. Ing. Tommaso Tassi	
Mandatario		Dir. Ing. Filippo Biondi			

D.E.C.	VERIFICHE	R.U.P.	RESPONSABILE ATTUAZIONE	DIRETTORE LAVORI
Ing. Luca Castagna	CONTECO CHECK S.R.L.	Ing. Fabrizio Marasuto	Dott. Umberto Benozzi	Ing. Federico Mel