

AUTORITÀ DI SISTEMA PORTUALE
DEL MAR LIGURE OCCIDENTALE
PROTOCOLLO CENTRALE



18 MAR. 2022

N.

Uff. Deter

Copia

Spett. le AUTORITA' di SISTEMA PORTUALE
DEL MAR LIGURE OCCIDENTALE
Ufficio Territoriale di Genova
Licenze Demaniali
Via Della Mercanzia, 2
16124, GENOVA (GE)

La sottoscritta REALE SIMONA in qualità di Legale Rappresentante in nome e per conto di T.S. SERVICE SRL PARTITA IVA/C.F. del soggetto giuridico rappresentato 02215230992

insta affinché Autorità di Sistema Portuale del Mar Ligure Occidentale
Voglia

procedere al rilascio di concessione demaniale avente ad oggetto il compendio demaniale, precedentemente assentito con Licenza Archivio _____, sito in

via All'Idroscalo, di superficie totale pari a *metri quadrati 1350,00 (milletrecentocinquanta,00), per la *durata di anni 4 (in lettere quattro) e che è

interesse dell'istante esercitare sui medesimi compendi demaniali l'attività* di manipolazioni merce varia con le seguenti destinazioni AD USO UFFICIO. MAGAZZINO ED AREA SCOPERTA PER ATTREZZATURE DI SUPPORTO PER ASSISTENZA TECNICA E MANIPOLAZIONE MERCE VARIA, IMBARCAZIONI E ROTABILI

impegnandosi a presentare entro e non oltre 20 giorni dalla data di deposito della presente istanza i Modelli ministeriali prescritti dal Ministero delle Infrastrutture e dei Trasporti meglio indicati sul sito <http://www.sid.mit.gov.it> corredati da planimetrie, relazione tecnico-illustrativa sottoscritta da un tecnico abilitato ex art. 6 Cod. Nav., documentazione fotografica dei luoghi, nonché a corrispondere, quali condizioni essenziali per il rilascio del titolo, (I) il canone in via anticipata ex art. 16 Reg. Cod. Nav. nella misura che sarà indicata dall'Amministrazione, (II) la cauzione ex art. 17 Reg. Cod. Nav., (III) l'Imposta di Registro ex TARIFFA I art. 5 Parte I DPR 131/1986 ed infine le spese di pubblicazione ex art. 18 Reg. Cod. Nav. di un avviso relativo all'istanza demaniale su due quotidiani a tiratura nazionale e sulla Gazzetta Ufficiale della Repubblica Italiana (indicativamente pari ad € 4.500).

Il sottoscritto dichiara di essere consapevole delle sanzioni previste dal Codice Penale, richiamate dall'art. 76 del DPR 28/12/2000 N445, nel caso di mendaci dichiarazioni, falsità negli atti, uso o esibizione di atti falsi o contenenti dati non più rispondenti a verità.

In caso di bene già oggetto di precedente concessione, il sottoscritto dichiara che non sono intervenute variazioni nell'estensione dell'occupazione e nell'uso del bene.

Il richiedente dichiara ai sensi del DPR 445/2000 di essere in possesso dei requisiti generali di cui all'art. 80 del Dlgs. 50 del 18 aprile 2016.

Il richiedente dichiara di aver preso visione dell'informativa ex art. 13 del Regolamento UE 679/2016 pubblicata sul sito internet dell'Autorità di Sistema Portuale del Mar Ligure Occidentale.

La presente istanza sostituisce/rettifica ogni eventuale precedente istanza di pari oggetto.

Genova, lì 17 marzo 2022

FIRMA e TIMBRO della società

T.S. SERVICE SRL
Via Fiumara, 17 R - 16151 Ge
Iscr. Albo di Genova n. GET 34105078
Iscr. CCIAA di Genova n. 02215230992
Part. IVA 02215230992




Autorità di Sistema Portuale
del Mar Ligure Occidentale

Palazzo San Giorgio - Via della Mercanzia 2 - 16124 Genova - CF/P.IVA 02443880998 - Tel. +39.010.2411
www.portsofgenoa.com - E-mail: segreteria.generale@portsofgenoa.com - Pec: segreteria.generale@pec.porto.genova.it



asmalo.000 Portsofgenoa - Prot. 28/03/2022.0002005.E si attesta che la presente copia cartacea è conforme all'originale digitale ai sensi dell'art. 23 del D.Lgs. n. 82/2005. Il corrispondente documento informatico originale è conservato negli archivi dell'Autorità di Sistema Portuale del Mar Ligure Occidentale

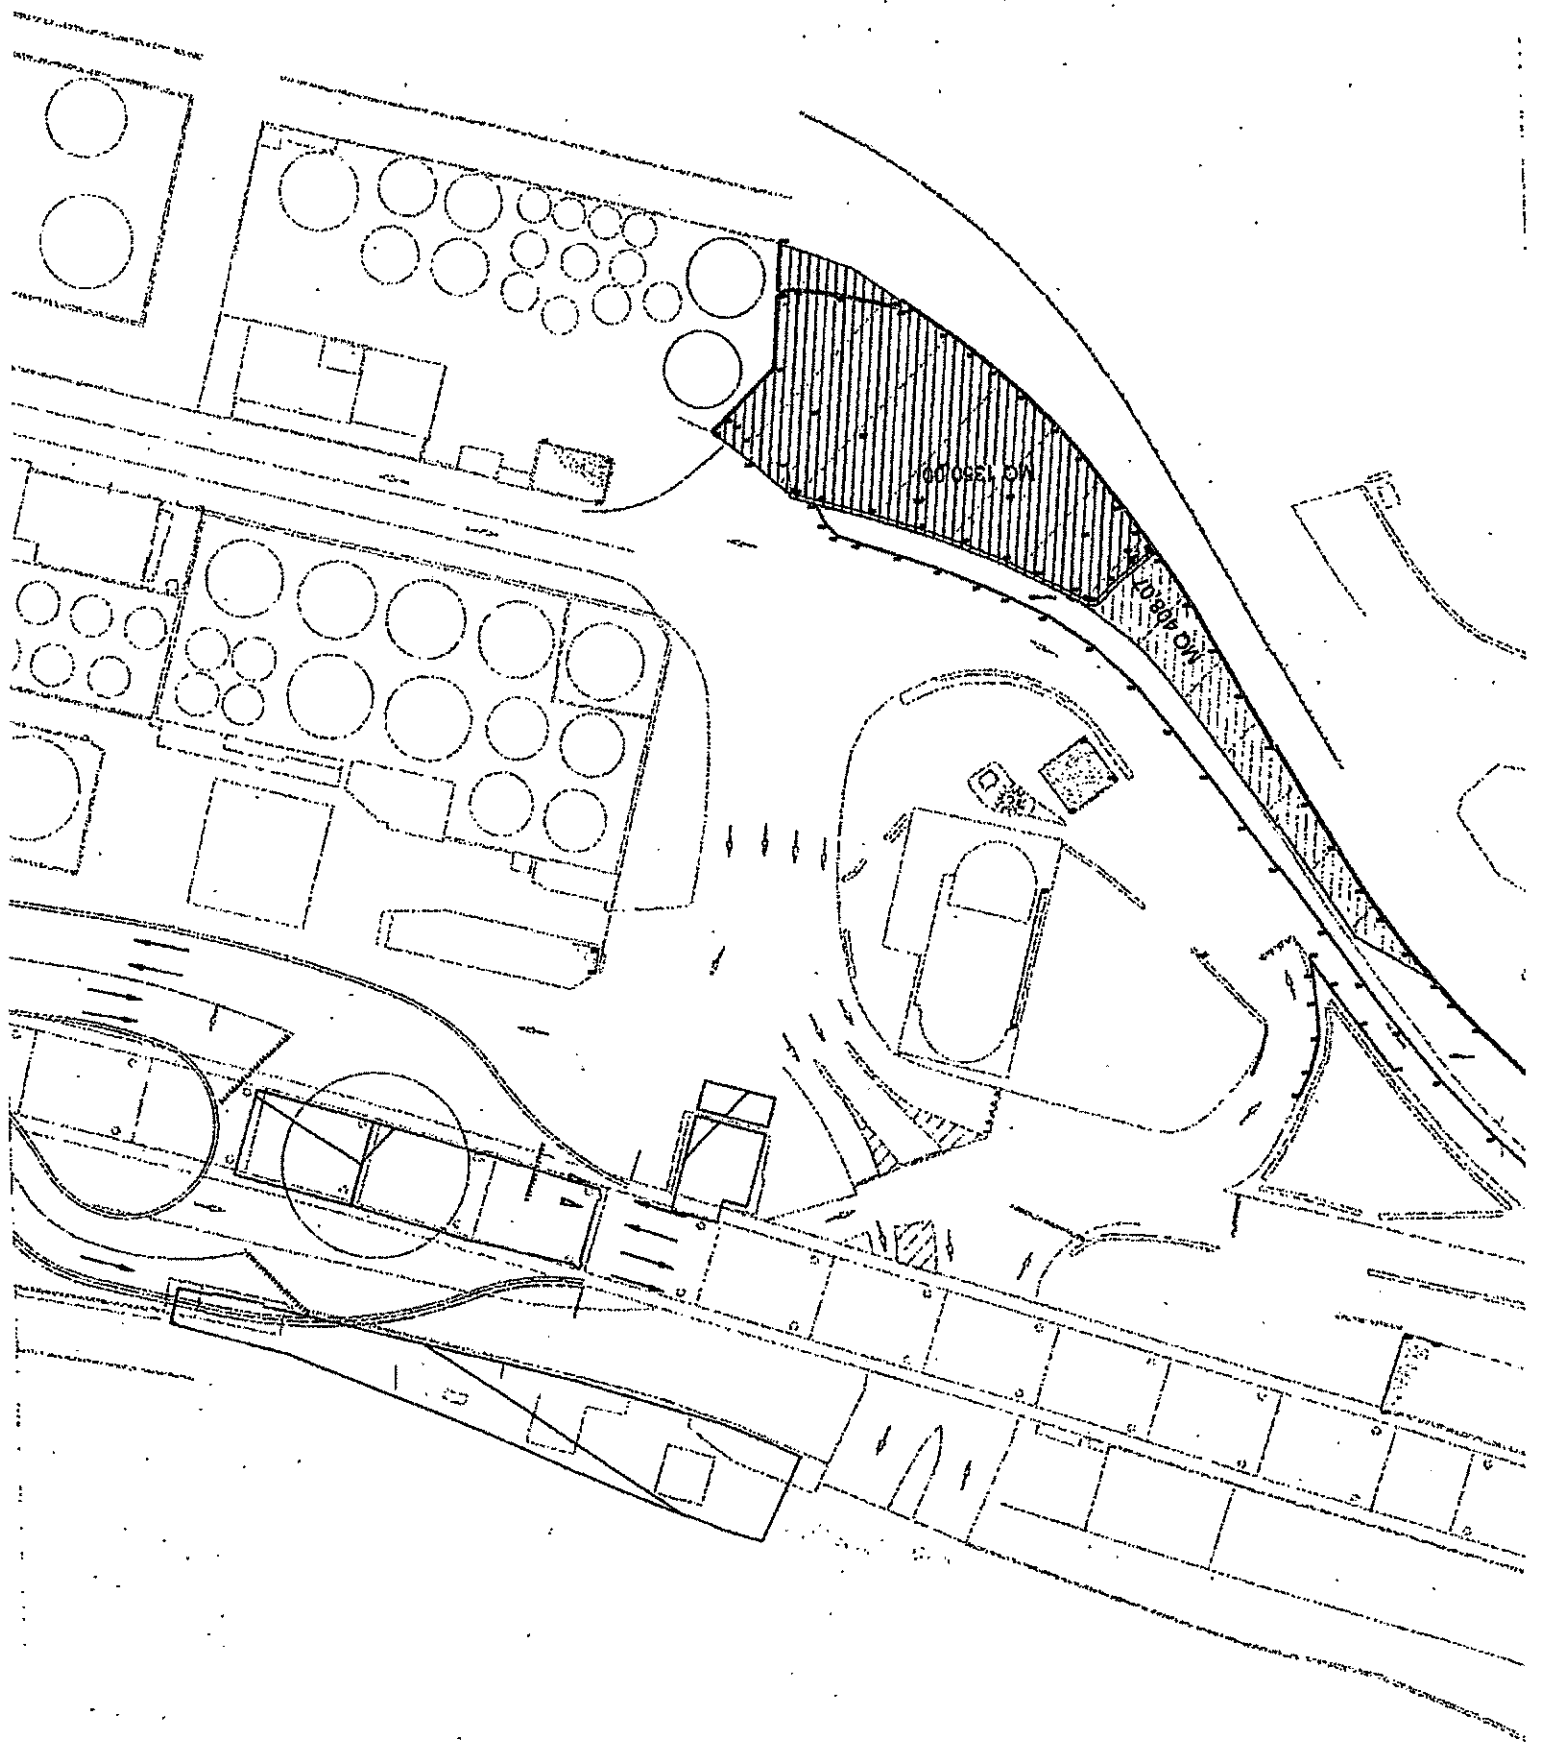

Spett.le

Ports of Genoa

Ufficio territoriale di Genova

Servizio concessioni e licenze

Ufficio licenze demaniali – commerciali

p/c

Allo Staff programma straordinario

All'ufficio affari demaniali loro sedi

Oggetto: istanza di ottenimento di concessione demaniale marittima afferente il compendio di 1.350,00 mq ubicato in Via All'ex Idroscalo ad uso magazzino ed area scoperta per attrezzature di supporto per assistenza tecnica e manipolazione merce varia e imbarcazioni (ricollocazione da attuale sito interferito con le opere della p.3121)

A seguito necessità di ricollocazione da attuale sito in concessione alla nostra impresa, interferito con le opere della p.3121, ci è stato da Voi proposto a suo tempo, il compendio di mq 1.350,00 ubicato in Via all'ex Idroscalo, come da planimetria da Voi fornitoci, che abbiamo accettato.

Riguardo alla necessità di ottenere un'area di compendio maggiore di quella a noi in concessione, ha diverse motivazioni.

La nostra concessione, nell'arco degli anni, è diventata insufficiente alle nostre necessità, poiché i traffici e le merci, sono nel frattempo aumentati e in conseguenza di ciò, vorremmo accrescere il numero dei nostri dipendenti.

Tra l'altro in questa area, operiamo con una gru a braccio della portata di 28 tons del valore di 55.000,00 euro, tre carrelli elevatori e con la necessità di stoccare a terra merce in manipolazione.

Effettuiamo trasbordi con bilancini omologati a 25 tons e 13 tons di imbarcazioni di grandi dimensione, montaggi e smontaggi di invasi per le stesse, logicamente grosse, per conto della Cigisped srl di Genova, la Peters & May di Southampton, Marongiu srl di Porto Torres, Sea World Services srl di Porto Cervo (OT), ed altri ancora.



Effettuiamo carichi di mezzi rotabili e macchinari per spedizioni in Africa occidentale, per conto di DS Shipping, Dry Tank e Schenone e Costigliolo di Genova, Spm srl di Livorno, Zetaped srl di Padova, Walmas di Ravenna.

Nella previsione della ricollocazione dell'area da Voi propositaci, abbiamo acquistato una gru a braccio da 30 tons al prezzo di euro 35.000,00 e abbiamo opzionato un carrellone da container da container da 12 tons del valore di euro 28.000,00.


Considerate che fino ad oggi abbiamo operato nell'area a noi concessa, non avendo altra alternativa, con grande difficoltà e dovendo prestare molta attenzione alla sicurezza.

Va da sé che queste problematiche, verrebbero molto ridimensionate, operando in un compendio più grande, in cui vorrete ricollocarci.

T.S. Service srl

L'amministratore Unico

Reale Simona

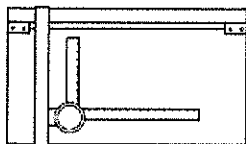

STUDIO TECNICO TOPOGRAFICO ASSOCIATO

Geom. A. Bacigalupo & G. Soracco

**Spettabile
Autorità Portuale di Genova
Via Ponte dei Mille
16126 Genova**

OGGETTO: Domanda di rilascio di concessione di una porzione di area in Piazzale Etiopia sul porto di Genova – porzione mapp. 679 del fg. 48 sez. D

Il sottoscritto Andrea Bacigalupo, [redacted] C.F.: [redacted], con studio a Santa Margherita Ligure (GE) in Viale E. Rainusso civ. 1, in qualità di tecnico incaricato dalla Soc. "T.S. Service S.R.L." con sede a Genova (GE) in Via Fiumara 17R, C.F.: 02215230992,

RELAZIONA QUANTO SEGUE

La Domanda di Concessione riguarda una porzione di area del mappale 679 del foglio 48 della sezione D del Catasto Terreni. Più precisamente tale area è ubicata in Piazzale Etiopia con l'ingresso da Via dell'Ex Idroscalo. L'area viene meglio evidenziata negli elaborati grafici allegati alla domanda e tramite il sistema di individuazione mediante coordinate del software Do.ri.; vengono di seguito indicate le coordinate del punto medio dell'area richiesta (indicato nella Tav. 02 come PM):

- Coordinata Nord: 4916977,209;
- Coordinata Est: 1491873,048.

L'area è delimitata nel lato Ovest e nel lato Nord, fino all'ingresso, da delle barriere in New Jersey in cemento, mentre i lati Est e Sud sono delimitati da un muro in cemento.

Contestualmente, la zona confina a Ovest con una zona asfaltata utilizzata come deposito di container, a Nord con la Via dell'Ex Idroscalo, a Est confina con l'area adibita a deposito silos della "Silomar", ed infine a Sud confina con la Calata Massaua.

Si precisa, inoltre, che nella porzione di suolo richiesta saranno posizionati N. 4 prefabbricati di cui N. 2 utilizzati come magazzini, N. 1 utilizzato come locale ufficio e N. 1 come servizio igienico; i prefabbricati sono così dimensionati:


- Magazzini: lung. 6,02 x largh. 2,40 x h 2,54;
- Ufficio: lung. 9,86 x largh. 2,43 x h 2,54;
- Servizio igienico: lung. 2,50 m x largh. 2,50 x h 2,00 m.

come rappresentato nella Tav. 03 allegata all'istanza.

La posizione dei prefabbricati sarà successivamente stabilita in funzione delle prescrizioni degli enti erogatori le utenze (ENEL, gas etc.) e della posizione della rete fognaria alla quale alcuni di essi dovranno essere allacciati.

S. Margherita Lig., 22 marzo 2022

Geom. Andrea Bacigalupo

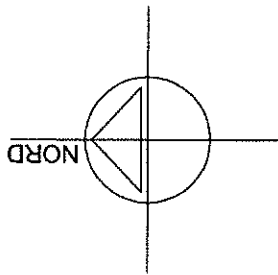


LEGENDA :




AREA CANTIERE RILEVATA
CONFINI CATASTALE

723


REVISIONI	DATA	OGGETTO	APPROVATO
REVISIONI	00	22/03/22	PRIMA EMISSIONE
COMMITTENTE		Soc. "T.S. Service" S.R.L. C.F.: 02215230992 Via Flumara civ. 17R - 16149 Genova (GE)	
UBICAZIONE		PIAZZALE ETIOPIA 16149 GENOVA (GE)	
OGGETTO		ALLEGATI RICHIESTA CONCESSIONE DEMANIALE MARITTIMA	
DATA		22/03/2022	
SCALA		1/1000	
FILE DWG		01	
STUDIO TECNICO TOPOGRAFICO GEOM. BACIGALUPO A. & SORACCO G. Viale Elio Reinusso civ. 1 - 16038 - Santa Margherita Ligure (GE) C.F. e P.I. 01050020997 - Tel. 0185/288522 / Fax 0185/288599			

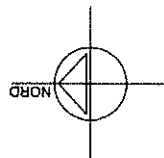

TRATTO A-B-C-D: BARRIERE IN NEW-JERSEY
TRATTO E-F-G-H-A: DELIMITAZIONE CON MURO IN CEMENTO

RECUSARE	DATA	22/03/2022	DECISITA'	4/27/2020
RECUSARE	DATA	22/03/2022	DECISITA'	4/27/2020
COMITATO		PRIMA ELESSIONE		
Soc. T.S. Saviatè S.R.L.		C.F.: 02713200962		
Via Ramato ch. 17/R - 16149 Genova (GE)				
UBICAZIONE		PIAZZALE ETROVA 18148 GENOVA (GE)		
DECISITA'		02		
DATA		22/03/2022		
SCELTA		1/200		
Fm. ONE				
				
STUDIO TECNICO INGEGNERIA GENOVA INGEGNERI A. E. TORALDO & Via De' Franceschi ch. 1 - 16139 - Santa Margherita Ligure (GE)				
ALLEGATI RICHIESTA CONCESSIONE DEMANIALE MARITTIMA				


[illegible]

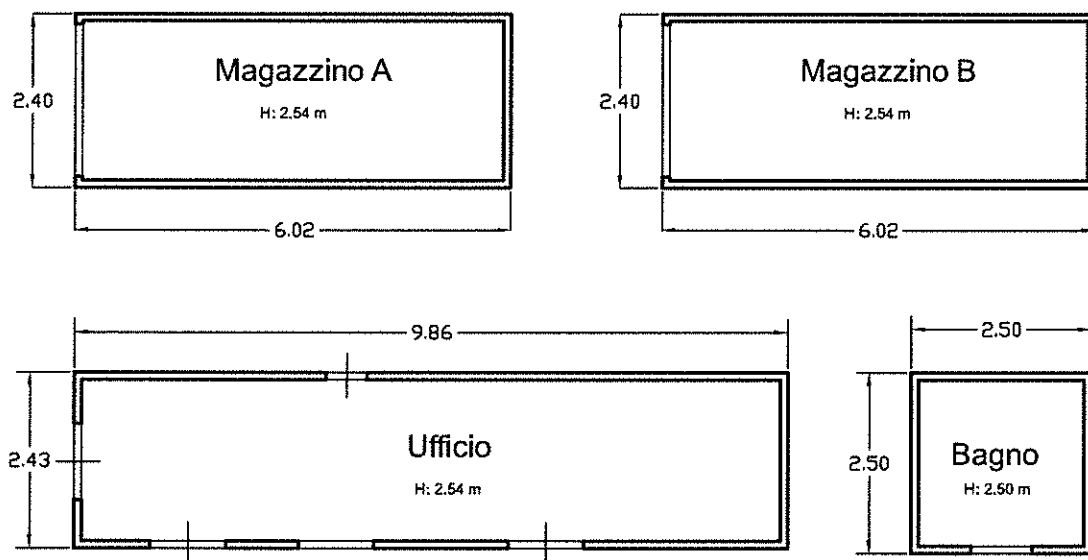

REVISIONI	DATA	OGGETTO	APPROVATO
00	22/03/22	PRIMA EMISSIONE	APPROVATO

COMMITTENTE Soc. "T.S. Service" S.R.L. C.F.: 02215230992 Via Fiumara civ. 17R - 16149 Genova (GE)	TAV 03
UBICAZIONE PIAZZALE ETIOPIA 16149 GENOVA (GE)	
OGGETTO SCHEMA PREFABBRICATI DA POSIZIONARE NELL'AREA	

DATA	22/03/2022
SCALA	1/100

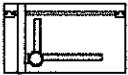STUDIO TECNICO TOPOGRAFICO GEOMM. BACIGALUPO A. & SORACCO G. Viale Elia Rainusso civ. 1 - 16038 - Santa Margherita Ligure (GE) C.F. e P.I. 01050020997 - Tel. 0185/288522 / Fax 0185/288599		File DWG
---	---	----------



Terminal Rinfuse Genova S.r.l.

Genova, 07/03/2022

Prot. N. 65

Spett.le

Autorità di Sistema Portuale del Mar Ligure
Occidentale

Ufficio Territoriale di Genova

Servizio Concessioni e Licenze

Ufficio Licenze Demaniali - Commerciale

c.a.: **Egr. Sig. Direttore dott. Calcagno**

Egr. dott. Calorio

TRASMESSA A MEZZO PEC

segreteria.generale@pec.portsofgenoa.com

Oggetto: istanza per concessione demaniale marittima per licenza di una porzione di 3.679 mq sita in testata di Ponte Rubattino e contestuale autorizzazione ex art. 45 bis cod. nav. all'affidamento (600 mq circa) delle attività di deposito e movimentazione di cementi e calci idrauliche alla società Italcementi.

Con riferimento a quanto riportato in oggetto si fa seguito alla nostra nota prot. 331 del 9/12/2021 (Vostro Riferimento Prot. 38746 del 10/12/2021) con la quale si è richiesto di utilizzare una porzione di 3.679 mq posta in testata di Ponte Rubattino, non oggetto di istanza di proroga della scrivente (TRGe) poiché destinati alla società Bettolo, la quale ha espresso il proprio formale consenso al temporaneo utilizzo da parte di TRGe fino al 31.12.2023 (comunicazione allegata per pronto riferimento).

Tutto ciò premesso, si rammenta il rilascio di idoneo titolo per licenza demaniale a favore di TRGe per i suddetti 3.679 mq, come meglio raffigurati nella planimetria allegata (area "B"), facendo istanza di contestuale rilascio di autorizzazione a favore della società Italcementi per un'area di circa 600 mq (ricompresi all'interno di detti 3.679 mq), corrispondente alla superficie dei sili posti in testata di Ponte Rubattino.

Nel restare a disposizione per ogni eventuale chiarimento, si porgono cordiali saluti.

All.: C.s.d.

TERMINAL RINFUSE GENOVA s.r.l.

L'Amministratore Delegato

Giuseppe Godano

Cap.Soc. Euro 110.000,00 iv Codice Fisc.: 07955550962 Partita IVA: 07955550962

Sede Legale e Operativa: 16126 Genova - Ponte Raffaele Rubattino





Genova, 9 dicembre 2021

Spett.le

Terminal Rinfuse Genova S.r.l.

Via Raffaele Rubattino

16126 – Genova (GE)

a mezzo pec all'indirizzo: leg@legalmail.it

Alla cortese attenzione dell'Amministratore Delegato, dott. Giuseppe Godano

Oggetto: riscontro alle richieste di utilizzazione di un'area oggetto del provvedimento di sospensione parziale e temporanea dell'efficacia della concessione demaniale marittima in capo alla Bettolo

Egregio dott. Godano,




con la presente la società Bettolo S.r.l. (c.f. 03075910103), con sede legale in Genova, via Balleydier 7N (nel prosieguo "**Bettolo**"), in persona del legale rappresentante *pro tempore*, Ing. Andrea Matronola, intende significare quanto segue in merito alle Vostre richieste di utilizzo di un'area, avente un'estensione di circa 3.679 mq., come meglio rappresentata nella planimetria sub n. 1 e contrassegnata con la lettera B (nel prosieguo, l'"**Area B**"), da destinare, tra le altre, al traffico di rinfuse.

In primo luogo, giova sin d'ora rilevare come l'Autorità di Sistema Portuale del Mar Ligure Occidentale (nel prosieguo, l'"**AdSP**") abbia provveduto a mezzo nota in data 30 luglio 2021 - stante la propria necessità di rimodulare le aree e le tempistiche di consegna indicate nel decreto n. 683, del 13 luglio 2021, di cui anche la Vostra società ne è stata destinataria - a sospendere parzialmente e temporaneamente l'efficacia della concessione demaniale in capo alla Bettolo rispetto - *inter alia* - ad alcune aree del compendio demaniale di quest'ultima, come meglio rappresentate nella planimetria sub n. 1 e contrassegnate rispettivamente con la lettera A e B, per una durata complessiva di 29 mesi a decorrere dal 1° gennaio 2022.

In detto contesto, comprendendo come le Vostre richieste siano determinate da necessità commerciali volte a soddisfare a pieno regime le esigenze della Vostra clientela e dunque, non perdere il traffico di rinfuse legato al gruppo Italcementi che utilizza attualmente i due serbatoi asserviti all'Area B, non possiamo che rinviare al predetto decreto n. 683/2001 (che di fatto rende per noi indisponibile l'area di Vostro interesse a partire dal 1.1.2022), senza sottacerVi che *medio tempore* la scrivente ha richiesto alla AdSP di poter rivedere (in autotutela) l'estensione delle aree da sospendere, riducendola per una fascia di 10 metri nella parte più prossima alla banchina in modo da poter disporre di maggiori spazi operativi (nella parte di piazzale/retrobanchina) rispetto a quelli che residuerebbero secondo il vigente *lay out* previsto dal suddetto decreto di sospensione n. 683/2021 (la "**Modifica Richiesta**").

Tutto ciò premesso, laddove la Vostra Società intendesse comunque presentare autonoma istanza per poter ottenere dall'AdSP la concessione dell'Area B e, quindi, salvo ogni migliore determinazione al riguardo da parte di AdSP, Vi manifestiamo per quanto possa occorrere la nostra non contrarietà ad una Vostra utilizzazione della summenzionata



Bettolo S.r.l. - TiL Group · Via Balleydier, 7N, 16149 Genova, Italy · 
Sede operativa: Via Giovanni Bettolo s.n.c. · www.terminalbettolo.com
 · bettolo@legalmail.it




Area B secondo alcune condizioni, come meglio definite *infra*, che la Bettolo ritiene indispensabili per la realizzazione degli interventi propedeutici alla funzionalità e alla definitiva infrastrutturazione del terminal *de quo*.

Pertanto, nel caso in cui sia di Vostro interesse procedere per esigenze commerciali ed operative a richiedere la summenzionata Area B, la Bettolo, sempre in un'ottica di fattiva e leale collaborazione, potrebbe fornire il proprio "*nulla osta*" all'eventuale Vostra richiesta di assentimento da avanzare all'AdSP purché:

- (i) si preveda espressamente una durata massima pari a 24 mesi a decorrere dal 1° gennaio 2022, al fine di poter consentire a TRGE e/o all'AdSP, nel periodo residuo di tempo di cui al provvedimento di sospensione, i lavori di smantellamento/rimozione dei silos, ivi presenti, nonché tutte le attività ancillari e/o connesse all'approntamento dell'Area B;
- (ii) Si tenga conto della Modifica Richiesta e non si ostacoli le attività di cantierizzazione ed avanzamento lavori e dunque, si pregiudichi la definitiva infrastrutturazione del compendio demaniale del terminal Bettolo.

A disposizione per qualsiasi ulteriore informazione e/o chiarimento dovesse occorrere, restiamo in attesa di un Vostro cortese riscontro.

L'occasione è gradita per porgere i nostri migliori saluti.


Ing. Andrea Matronola

Bettolo S.r.l.

Si allega:

1. Planimetria.

PORTO DI GENOVA
PROPOSTA TRGE AREE DI CANTIERIZZAZIONE

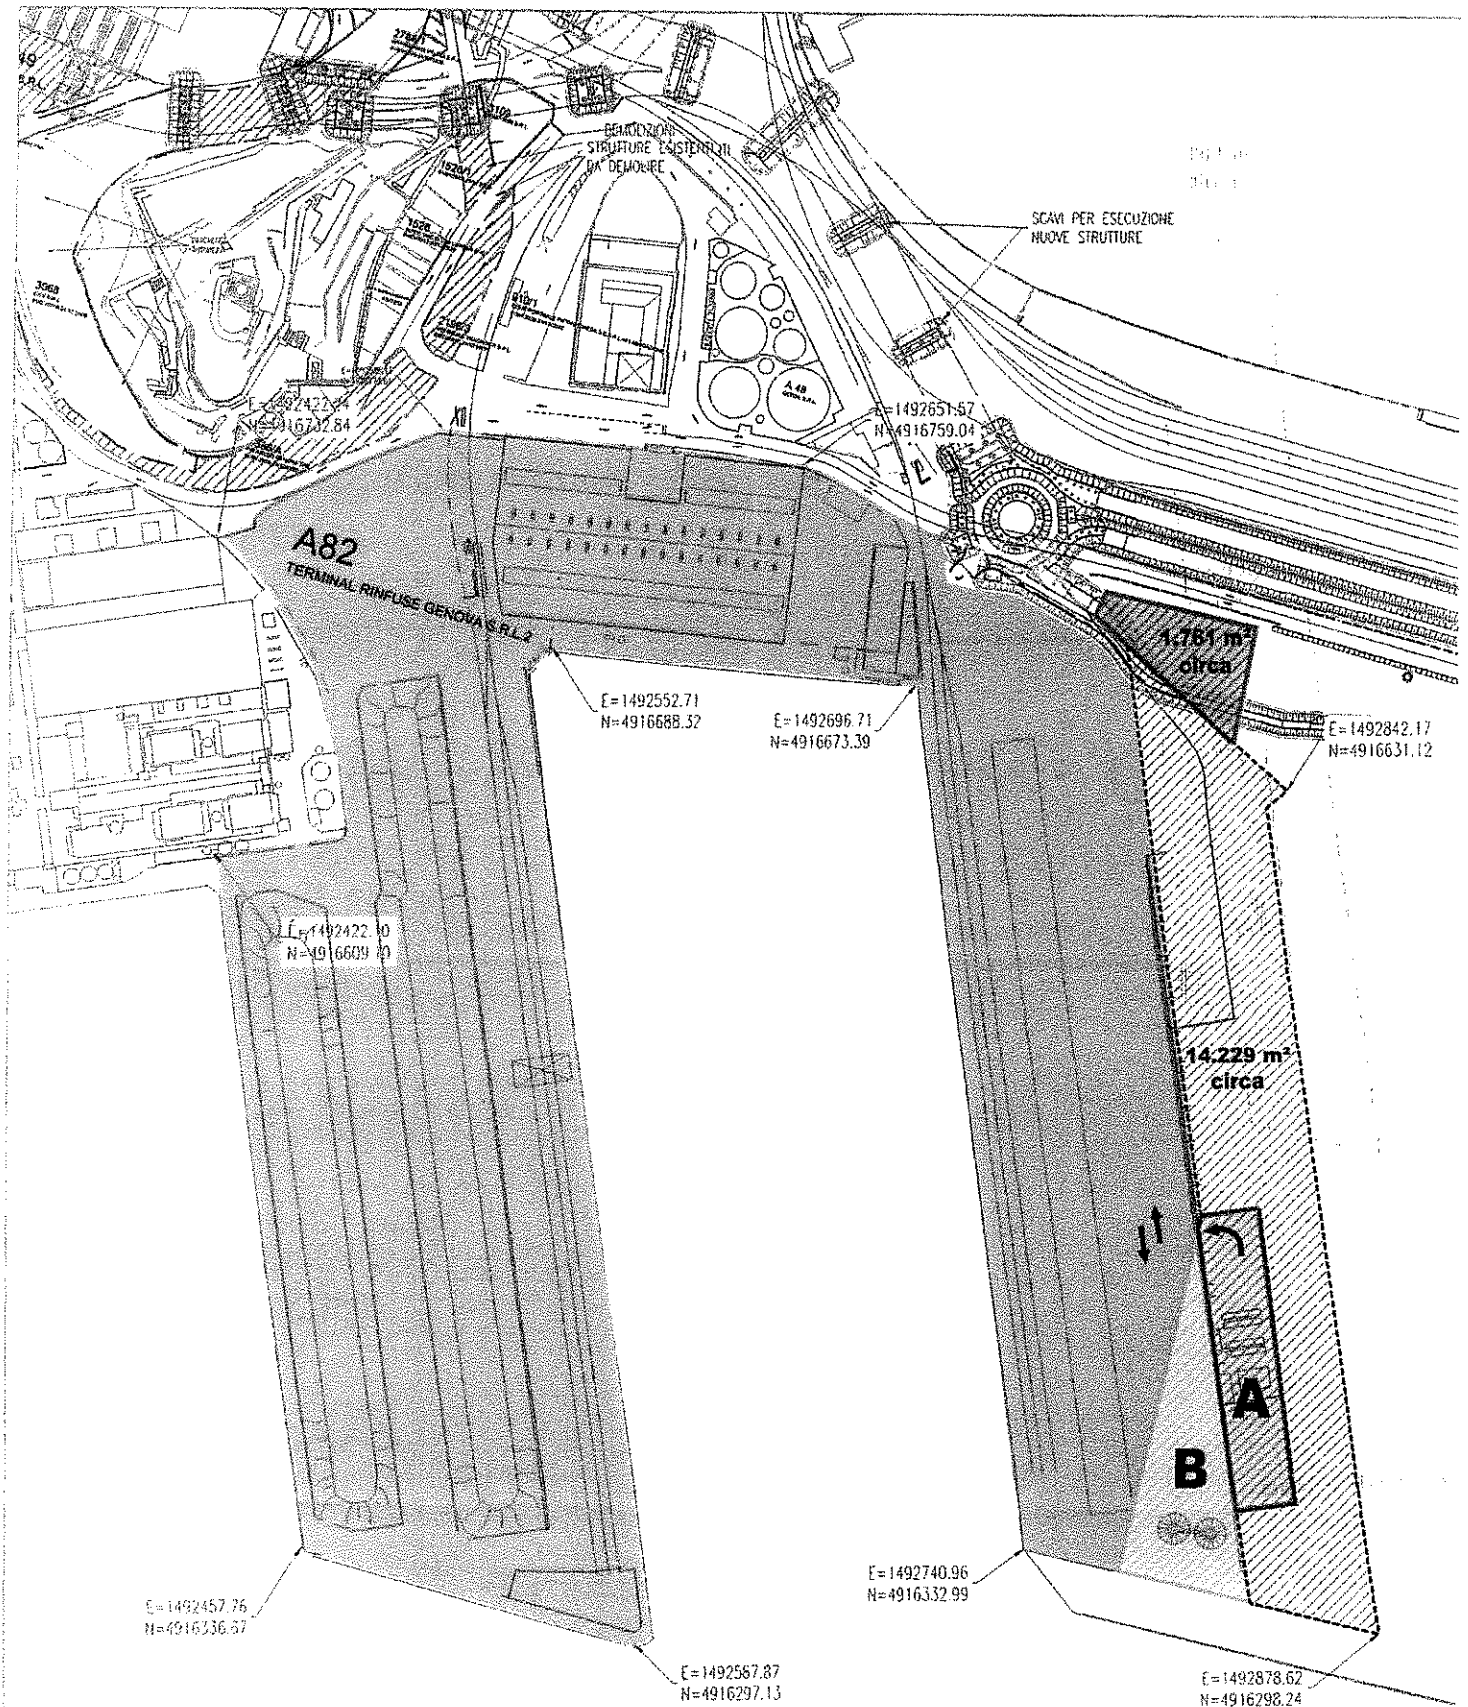

	AREA ALTERNATIVA A COMPENSAZIONE IMPRESA ESECUTRICE	1.761 m ² circa
	AREA A SERVIZIO TRGE-IMPIANTO CALCESTRUZZI	2.758 m ² circa
	AREA A SERVIZIO TRGE-ITALCEMENTI (sbarco, insilaggio e trasbordo su autocisterne)	3.670 m ² circa
	SOSPENSIONE AREA PER CANTIERIZZAZIONE	14.229 m ² circa

scala 1:2000


Spinelli

AUT. PORTUALE DI SISTEMA PORTUALE
DEL MAR LIGURE OCCIDENTALE
PROTOCOLLO CENTRALE

23 MAG. 2022

N.

Uff.

DECU

Copia

UOSM

DE D
PRES SG

**Spett.le AUTORITY di SISTEMA PORTUALE
del MAR LIGURE OCCIDENTALE**

**Via della Mercanzia, 2
16124 - GENOVA**

Direzione Staff Governance e Piani di Impresa

Direzione Ufficio Territoriale di Genova

c.a. dott. Andrea Calcagno

e, per conoscenza:

Ill.mo Sig. Presidente

Dr. Paolo Emilio Signorini

e, per conoscenza:

Egr. Sig. Segretario Generale

Avvocato Paolo Piacenza

RACCOMANDATA A MANO

Genova, 23 Maggio 2022

Oggetto: Istanza per l'ottenimento in concessione di un'area di circa 14.268 m², individuata nella planimetria allegata con colore arancione e campitura di colore rosso, facente parte del compendio demaniale marittimo in fase di dismissione da parte di ENEL Produzione.

La Società **Spinelli S.r.l.**, con sede in Genova - Porto, Calata Ignazio Inglese, Palazzina Uffici, CAP 16149, codice fiscale 02716640103, in persona del Presidente del Consiglio di Amministrazione e legale rappresentante *pro tempore* Commendator Aldo Spinelli, nato [redacted], domiciliato presso la sede sociale;

PREMESSO

a. che la società Spinelli Srl è titolare:

a.1. dell'Atto di Concessione rilasciato ai sensi dell'articolo 18 della legge 28 Gennaio 1994, n. 84, e s.m.i., 12 Marzo 2018, Reg. n. 2/2018 e Rep. n. 28,

SPINELLI Srl

Via Scarsellini, 171 - 16149 Genova - Italy - Tel. +39 010 65701 - Fax. +39 010 6570 310

Capitale sociale Euro 11.764.116,49 I.v. C.C.I.A.A. Genova n° 291785 - Codice Fiscale e Partita IVA -02716640103

Trib.GE 44581 - Fasc. 62776 Iscrizione Albo Autotrasportatori GE T 3405504 F



avente ad oggetto il compendio demaniale marittimo di 148.656 m², sito in Genova - Porto, Calata Ignazio Inglese - Calata Massaua - Ponte Etiopia - Ponte ex Idroscalo, avente durata fino al 31/12/2054 (poi in breve "**Terminal Spinelli**"), destinato ad operazioni portuali;

a.2. della licenza 12 Marzo 2018, Reg. n. 1/2018 e Rep. n. 27, avente ad oggetto un'area scoperta di 14.555 m², sita su Ponte ex Idroscalo Ponente, prorogata fino al 31/12/2054, destinata ad operazioni portuali;

a.3. della licenza n. Arch. 3265 del 29/7/2021 con durata dal 1/8/2021 fino al 31/12/2023 avente ad oggetto l'area cd ex Nuovo Borgo Terminal Container di 3.746 m², destinata in parte a stoccaggio e riparazione di contenitori vuoti anche per conto terzi e per la parte di Area di mq.1949 ricadente in ambito S3 ad operazioni portuali relative alle merci convenzionali ed alla movimentazione e stoccaggio contenitori;

a.3. della licenza Arch. 3253 Rep LDGE n.74. del 19/7/2021 con durata fino al 17.06.2024, avente ad oggetto l'area corrispondente alla parte di ponente all'ex carbonile ENEL, della superficie di 7.125 m², destinata ad operazioni portuali;

b. che la ripresa dei tassi di crescita dei traffici e delle operazioni portuali dopo la grave crisi infrastrutturale e logistica causata dal crollo del Ponte Morandi e dopo l'emergenza della pandemia da COVID-19, peraltro tuttora persistente con la variante OMICRON, ha determinato un indice di utilizzo/saturazione delle aree operative del terminal Spinelli che è il più elevato del porto di Genova;

c. che, pertanto, in concomitanza con la ripresa e la crescita dei traffici (che è del **10,7%**, come si può notare dall'allegato report dei traffici a tutto Agosto 2021 rispetto allo stesso periodo del 2020) si impone un ampliamento della superficie degli attuali spazi operativi della scrivente società, in particolare a levante dell'area di cui al punto a.3.), in concomitanza con la prevista dismissione del compendio in concessione ad Enel Produzione, non potendosi ipotizzare un ulteriore efficientamento che permetta di incrementare la densità delle attività sulle aree già in disponibilità della società istante;

d. che al su detto scopo è stata individuata da tempo come appropriata a soddisfare la necessaria ed urgente esigenza di ampliamento del terminal, dapprima, un'area di circa 7.300 m², facente parte del compendio in concessione ad Enel Produzione e, precisamente, dell'ex carbonile Enel, lato levante, destinato a prossima dismissione;

e. che peraltro l'area di cui sub d) è già stata consegnata da Enel Produzione a Spinelli s.r.l., con l'autorizzazione di codesta Autorità di cui alla nota prot. n.

SPINELLI Srl

Via Scarsellini, 171 - 16149 Genova - Italy - Tel. +39 010 65701 - Fax. +39 010 6570 310
Capitale sociale Euro 11.764.116,49 i.v. C.C.I.A.A. Genova n° 291785 - Codice Fiscale e Partita IVA
•02716640103

Trib.GE 44581 - Fasc. 62776 Iscrizione Albo Autotrasportatori GE T 3405504 F



31.522 del 18.10.2021, per la cantierizzazione delle attività di demolizione parziale del rilevato "BALLAST" insistente sulla linea ferrata - posta al centro di detta area - già al servizio del carbonile, in esecuzione di uno specifico accordo fra le due su dette società, per destinare tale materiale alla sistemazione dell'ex carbonile Enel lato ponente di circa 7125 mq.;

f. che l'area oggetto della presente istanza ha una superficie complessiva di circa **7.300** m² di aree scoperte (lato levante nord e centro), ricadenti nell'Ambito "S3" del P.R.P., con funzione caratterizzante C2 - operazioni portuali relative alle merci convenzionali - e con funzioni ammesse C1 e C3 (contenitori e rinfuse solide), ed è interamente confinante con l'area di cui al precedente punto a.3.;

g. che i lavori di preparazione dell'area in parola al nuovo uso, con la demolizione parziale del BALLAST e con l'agguagliamento della relativa superficie, sono stati nel frattempo eseguiti e completati, previa Autorizzazione ambientale della Città Metropolitana di Genova;

h. che, al fine di acquisire in concessione per licenza l'area su descritta, Spinelli ha presentato rituale istanza in data 22.10.2021, tuttora pendente, per altro formulata senza pregiudizio per altre istanze pendenti relative al compendio ex Enel;

PREMESSO ALTRESÌ

i. che, sempre per soddisfare la su detta esigenza di ampliamento della propria superficie operativa, Spinelli ha individuato come appropriata una ulteriore area di circa mq. **6.968** facente sempre parte del compendio in concessione ad Enel Produzione e, precisamente, dell'ex carbonile Enel lato levante/sud, destinato a prossima dismissione e riconsegna a codesta Autorità;

j. che l'area di cui sub i) è confinante a nord e a ponente con l'area di cui ai precedenti punti;


k. che l'area su detta ha una superficie complessiva di circa mq. **6.968** di aree scoperte, ricadenti nell'Ambito "S3" del P.R.P., con funzione caratterizzante C2 - operazioni portuali relative alle merci convenzionali - e con funzioni ammesse C1 e C3 (contenitori e rinfuse solide);

l. che Spinelli al fine di acquisire in concessione per licenza anche la seconda area in parola ha presentato rituale istanza in data 22.02.2022, tuttora pendente, anch'essa peraltro formulata senza pregiudizio per l'istanza del 13/4/2018 e per le altre istanze relative al compendio ex Enel pendenti;

SPINELLI Srl

Via Scarsellini, 171 - 16149 Genova - Italy - Tel. +39 010 65701 - Fax. +39 010 6570 310
Capitale sociale Euro 11.764.116,49 i.v. C.C.I.A.A. Genova n° 291785 - Codice Fiscale e Partita IVA
-02716640103

Trib.GE 44581 - Fasc. 62776 Iscrizione Albo Autotrasportatori GE T 3405504 F

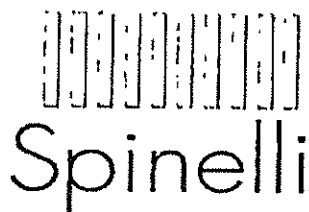

PREMESSO ANCORA

m. che il perdurare delle more delle procedure per l'esame e la decisione delle su dette istanze su aree contigue, destinate in modo naturale a costituire l'estensione del piazzale quale asservimento funzionale al servizio della banchina di Ponte Idroscalo Ponente, rende ormai opportuna la loro riunione, senza pregiudizio alcuno per tutti i diritti e le situazioni di vantaggio acquisiti in forza delle date originarie della loro presentazione, diritti e situazioni di vantaggio i quali non potranno mai ritenersi rinunciati o dismessi in alcun modo;

n. che l'istanza riunione costituisce semplificazione a favore dell'economia dell'attività procedurale oltre che elemento di razionalità nell'esecuzione unitaria dei lavori di sistemazione delle aree;

o. che, peraltro, considerata la riunione delle due istanze, si è ritenuto altresì opportuno provvedere anche alla riunificazione dei due aggiornamenti del piano di attività già presentati in allegato alle istanze su dette, sostituendoli con un unico aggiornamento (il quale dovrà restare riservato ed inaccessibile da terzi fino alla conclusione della procedura);

p. che, le suddette aree di mq. **14.268** circa per la loro naturale ubicazione logistica sono destinate alla funzione di piazzale in quanto asservite alla banchina di Ponte ex Idroscalo Ponente e l'accesso alle stesse avviene anche e soprattutto dalle aree contigue sul lato di ponente senza aggravio della viabilità di via alla Lanterna;

QUANTO SOPRA PREMESSO

la società **Spinelli S.r.l.**, come sopra rappresentata,

CHIEDE

a codesta Autorità di Sistema Portuale del Mar Ligure Occidentale di voler:

- 1)** assentire in concessione l'area della superficie complessiva di circa **14.268 m²** formata dall'unione delle due aree di 7.300 e di 6968 m² di cui in premesse, come raffigurata nella planimetria allegata, a decorrere da quando l'area stessa effettivamente disponibile, mediante licenza e quindi per un periodo di almeno 4 (quattro) anni, ovvero per il periodo anche superiore od inferiore ritenuto compatibile con l'interesse

SPINELLI Srl

Via Scarsellini, 171 - 16149 Genova - Italy - Tel. +39 010 65701 - Fax. +39 010 6570 310
Capitale sociale Euro 11.764.116,49 i.v. C.C.I.A.A. Genova n° 291785 - Codice Fiscale e Partita IVA
-02716640103

Trib.GE 44581 - Fasc. 62776 Iscrizione Albo Autotrasportatori GE T 3405504 F



pubblico, per lo svolgimento di operazioni portuali nel settore delle merci convenzionali e dei contenitori;

2) di rilasciare l'autorizzazione ex art. 16 della legge n. 84/1994 per lo svolgimento sull'area di operazioni portuali nei settori merceologici ammessi per l'Ambito di P.R.P. "S3";

3) di rilasciare l'autorizzazione ai sensi dell'art. 24 del reg. nav. mar. per ogni lavorazione necessaria od opportuna prevista nel programma di attività per il completo allestimento dell'area oggetto della presente istanza.

La sottoscritta società si riserva, ove necessario o richiesto da codesta Spettabile Autorità, di integrare la presente istanza con ogni eventuale ulteriore informazione, documentazione tecnica e amministrativa.

Si allegano i seguenti documenti:

- 1) Planimetria dell'Area di circa 14.268 m²;
- 2) Report traffici al 31/12 /2021 e confronto con il 2020 ;
- 3) Aggiornamento mediante riproporzionamento del Piano di Impresa di cui all'istanza del 13/4/2018

Con osservanza

Spinelli Srl

Il Presidente


(Comm. Aldo Spinelli)

SPINELLI Srl

Via Scarsellini, 171 - 16149 Genova - Italy - Tel. +39 010 65701 - Fax. +39 010 6570 310
Capitale sociale Euro 11.764.116,49 i.v. C.C.I.A.A. Genova n° 291785 - Codice Fiscale e Partita IVA
-02716640103

Trib.GE 44581 - Fasc. 62776 Iscrizione Albo Autotrasportatori GE T 3405504 F

STATO ATTUALE QUOTA PARTE AREA EX CARBONILE ENEL DI LEVANTE - mq. circa 14.268

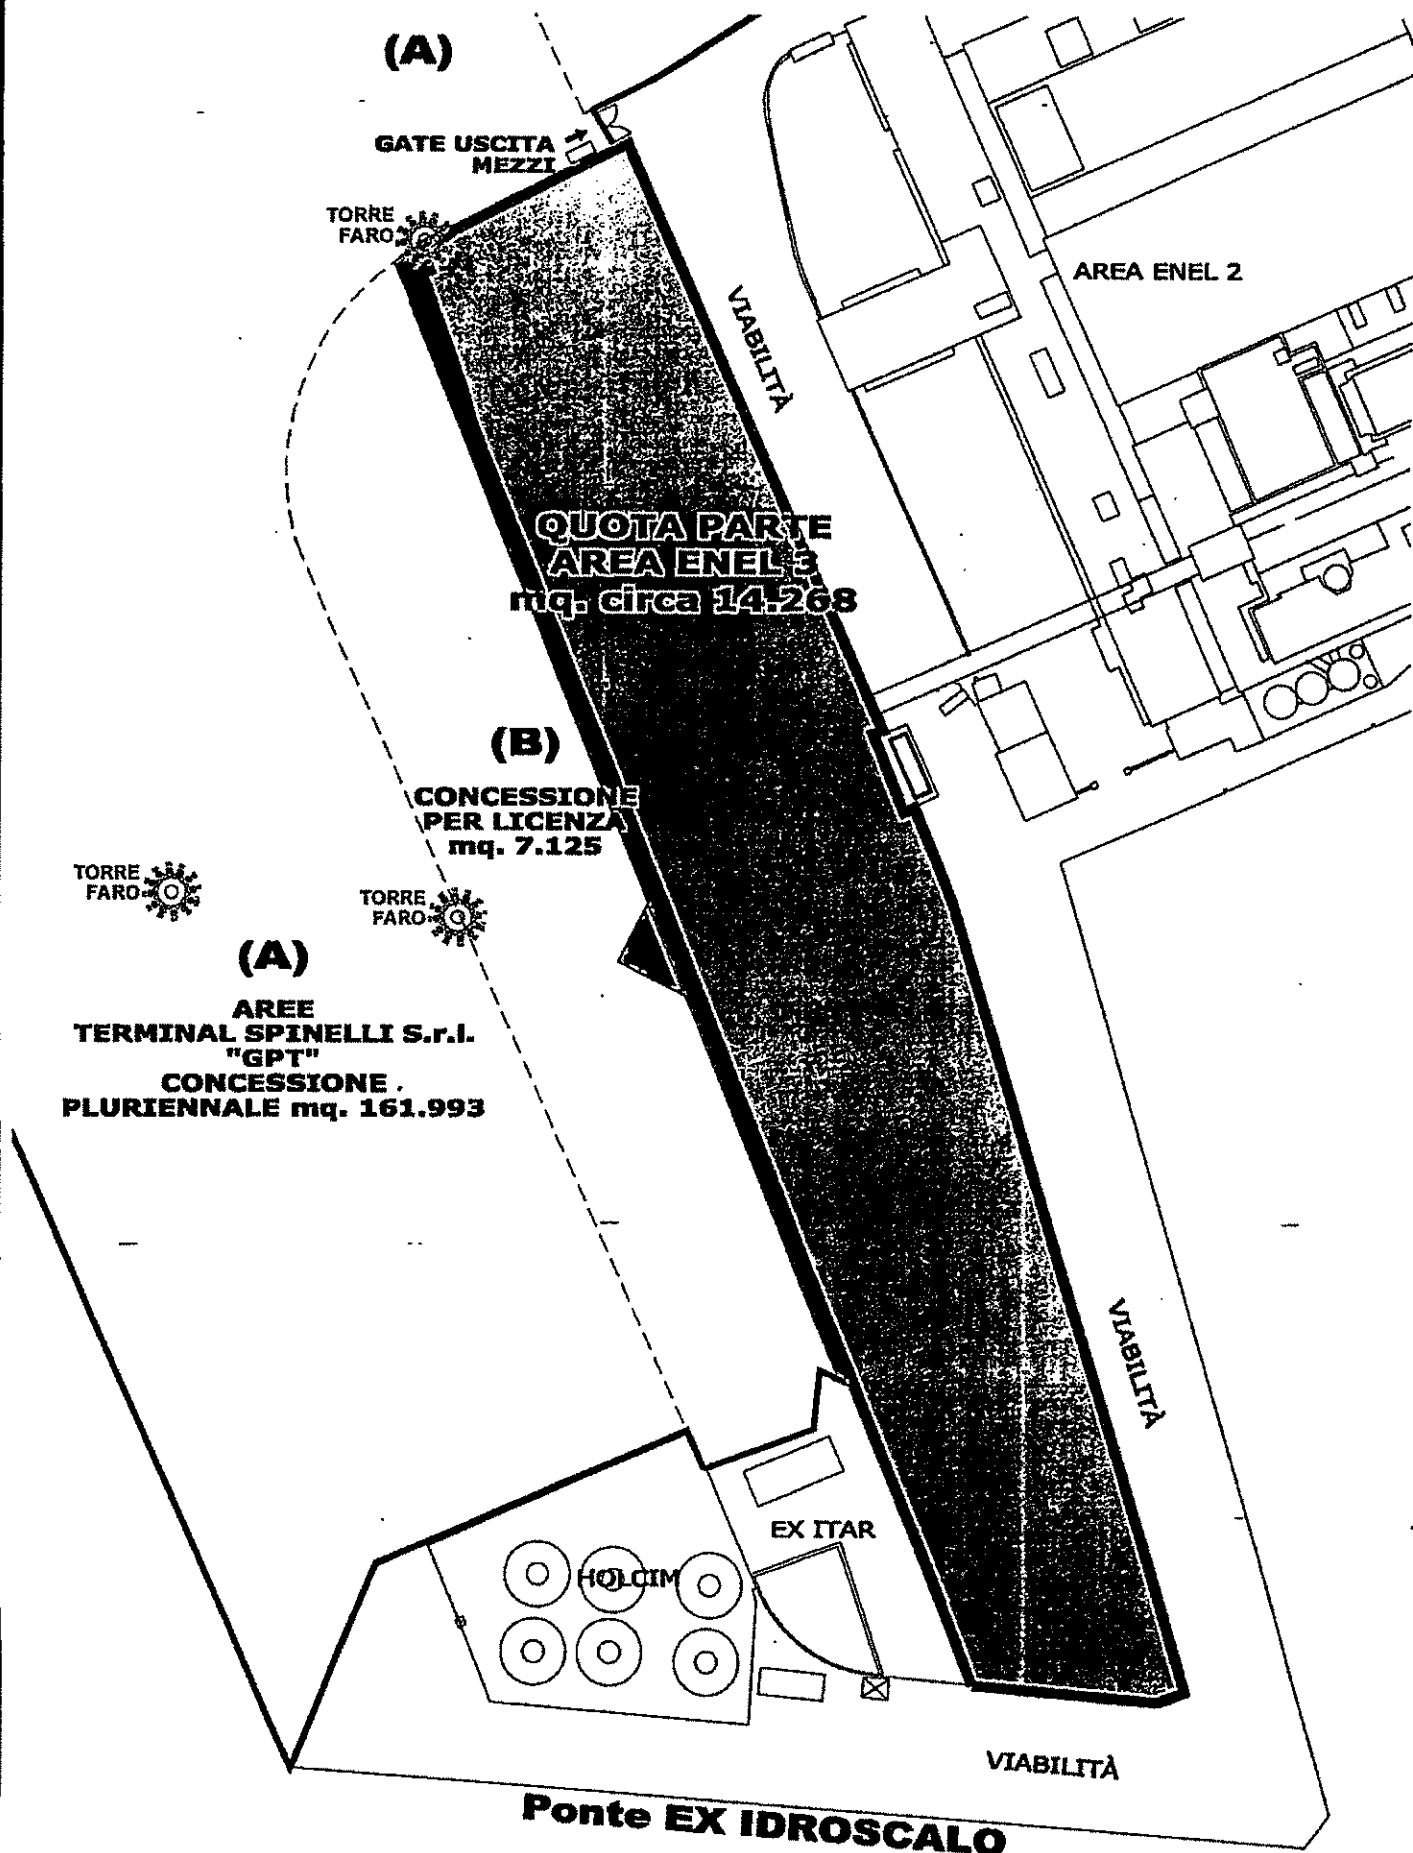

PORTO DI GENOVA - BACINO DI SAMPIERDARENA
STATO ATTUALE QUOTA PARTE AREA EX CARBONILE ENEL DI LEVANTE
 mq. circa 14.268

CLIENTE:

Spinelli S.r.l.

DATA:

20/05/2022

TAVOLA:

AE-QP-20-05

Studio Tecnico Dott. Ing. Andrea Musio
 chief of industrial engineering
 Viale Piemonte 177 - I-10126 Genova
 Tel. 010/571.11.11 - 19971 Telex Genova 2544
 e-mail: andrea@studiotec.it

AUTORITA' DI SISTEMA PORTUALE
DEL MAR LIGURE OCCIDENTALE
PROTOCOLLO CENTRALE

07 GIU. 2022

N.

Uff.

DEGEN

Copia

LICAM

Spett. le AUTORITA' di SISTEMA PORTUALE
DEL MAR LIGURE OCCIDENTALE
Ufficio Territoriale di Genova
Licenze Demaniali
Via Della Mercanzia,2
16124, GENOVA (GE)

Il sottoscritto Maurizio RIMASSA in qualità di RAPPRESENTANTE LEGALE PROVINCIALE in nome e per conto di U.S.B. - UNIONE SINDACALE DI BASE FEDERAZIONE DI GENOVA PARTITA IVA/C.F. del soggetto giuridico rappresentato 95154540108

insta affinché Autorità di Sistema Portuale del Mar Ligure Occidentale
Voglia

procedere al rilascio di concessione demaniale avente ad oggetto il compendio demaniale, precedentemente assentito con Licenza Archivio 1984 (ex Tabaccheria Bordina Giovanni), sito in via alla Lanterna, di superficie totale pari a *metri quadrati nove/85 (mq 9,85) - locale ex Tabaccheria, per la *durata di anni 4 (in lettere quattro) e che è interesse dell'istante esercitare sui medesimi compendi demaniali l'attività* di supporto/sportello informativo per gli operatori del settore trasporti e logistica con le seguenti destinazioni d'uso (es. ufficio/magazzino/spazi commerciale/spogliatoio/specchio acqueo): ufficio/punto informativo

Impegnandosi a presentare entro e non oltre 20 giorni dalla data di comunicazione dell'esito favorevole della presente istanza i Modelli ministeriali prescritti dal Ministero delle Infrastrutture e dei Trasporti meglio indicati sul sito <http://www.sid.mit.gov.it> corredati da planimetrie, relazione tecnico-illustrativa sottoscritta da un tecnico abilitato ex art. 6 Cod. Nav., documentazione fotografica dei luoghi, nonché a corrispondere, quali condizioni essenziali per il rilascio del titolo, (I) il canone in via anticipata ex art. 16 Reg. Cod. Nav. nella misura che sarà indicata dall'Amministrazione, (II) la cauzione ex art. 17 Reg. Cod. Nav., (III) l'Imposta di Registro ex TARIFFA I art. 5 Parte I DPR 131/1986 ed infine le spese di pubblicazione ex art. 18 Reg. Cod. Nav. di un avviso relativo all'istanza demaniale su due quotidiani a tiratura nazionale e sulla Gazzetta Ufficiale della Repubblica Italiana (indicativamente pari ad € 4.500).

Il sottoscritto dichiara di essere consapevole delle sanzioni previste dal Codice Penale, richiamate dall'art. 76 del DPR 28/12/2000 N445, nel caso di mendaci dichiarazioni, falsità negli atti, uso o esibizione di atti falsi o contenenti dati non più rispondenti a verità.

In caso di bene già oggetto di precedente concessione, il sottoscritto dichiara che non sono intervenute variazioni nell'estensione dell'occupazione e nell'uso del bene.


Il richiedente dichiara ai sensi del DPR 445/2000 di essere in possesso dei requisiti generali di cui all'art. 80 del Dlgs. 50 del 18 aprile 2016.

Il richiedente dichiara di aver preso visione dell'informativa ex art. 13 del Regolamento UE 679/2016 pubblicata sul sito internet dell'Autorità di Sistema Portuale del Mar Ligure Occidentale.

La presente istanza sostituisce/rettifica ogni eventuale precedente istanza di pari oggetto.

Genova, li 07/06/2022

FIRMA e TIMBRO della società

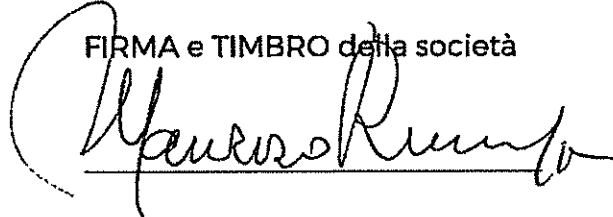

*campi obbligatori

Allegare:

1. Scheda anagrafica del soggetto giuridico
2. Copia di un documento di identità in corso di validità della persona fisica che sottoscrive l'istanza
3. Informativa sul trattamento dei dati personali in attuazione del Regolamento UE 2016/679, sottoscritta per presa visione.

07 GIU. 2022



N.

Uff. DETEL

Copia UCOB

Spett. le AUTORITA' di SISTEMA PORTUALE
DEL MAR LIGURE OCCIDENTALE
Ufficio Territoriale di Genova
Licenze Demaniali
Via Della Mercanzia, 2
16124, GENOVA (GE)

Il/La sottoscritto/a BRUZZONE FABRIZIO in qualità di
RAPPRESENTANTE LEGALE/AMMINISTRATIVO in nome e per conto di
FRIENDS SERVIZI SRL
PARTITA IVA/C.F. del soggetto giuridico rappresentato 02331920937

insta affinché Autorità di Sistema Portuale del Mar Ligure Occidentale
Voglia

procedere al rilascio di concessione demaniale avente ad oggetto il compendio
demaniale, precedentemente assentito con Licenza Archivio 1984, sito in
via ALLA LANTERNA EX CASA PARODI
di superficie totale pari a 385 m² metri quadrati

per la *durata di anni/mesi 4 (in lettere quattro/0)
e che è interesse dell'istante esercitare sui medesimi compendi demaniali l'attività
di MAGAZZINO ASSORTITO DA ATTIVITÀ COMMERCIALI

con le seguenti destinazioni d'uso (es. ufficio/magazzino/spazi
commerciale/spogliatoio/specchio acqueo) MAGAZZINO

SIGNALO CHE, LE MIE ATTIVITÀ SVOLTE PRESSO
PT. DEI MILLE e PT. A. DONIA, SONO AL MOMENTO
NOTE

POIUE DI MAGAZZINO IN QUANTO IL PRECEDENTE *

impegnandosi a presentare entro e non oltre 20 giorni dalla data di deposito della
presente istanza i Modelli ministeriali prescritti dal Ministero delle Infrastrutture e dei
Trasporti meglio indicati sul sito <http://www.sid.mit.gov.it> corredati da planimetrie,
relazione tecnico-illustrativa sottoscritta da un tecnico abilitato ex art. 6 Cod. Nav.,
documentazione fotografica dei luoghi, nonché a corrispondere, quali condizioni
essenziali per il rilascio del titolo, (I) il canone in via anticipata ex art. 16 Reg. Cod. Nav.
nella misura che sarà indicata dall'Amministrazione, (II) la cauzione ex art. 17 Reg. Cod.
Nav., (III) l'Imposta di Registro ex TARIFFA I art. 5 Parte I DPR 131/1986 ed infine le spese
di pubblicazione ex art. 18 Reg. Cod. Nav. di un avviso relativo all'istanza demaniale su
due quotidiani a tiratura nazionale e sulla Gazzetta Ufficiale della Repubblica Italiana
(indicativamente pari ad € 4.500).

Il sottoscritto dichiara di essere consapevole delle sanzioni previste dal Codice Penale,
richiamate dall'art. 76 del DPR 28/12/2000 N445, nel caso di mendaci dichiarazioni,



Autorità di Sistema Portuale
del Mar Ligure Occidentale

Palazzo San Giorgio - Via della Mercanzia 2 - 16124 Genova - C/P.IVA 02443880998 - Tel. +39.010.2411
www.portsofgenoa.com - E-mail: segreteria.generale@portsofgenoa.com - Pec: segreteria.generale@pec.porto.genova.it





falsità negli atti, uso o esibizione di atti falsi o contenenti dati non più rispondenti a verità.

In caso di bene già oggetto di precedente concessione, il sottoscritto dichiara che non sono intervenute variazioni nell'estensione dell'occupazione e nell'uso del bene.

Il richiedente dichiara ai sensi del DPR 445/2000 di essere in possesso dei requisiti generali di cui all'art. 80 del Dlgs. 50 del 18 aprile 2016.

Il richiedente dichiara di aver preso visione dell'informativa ex art. 13 del Regolamento UE 679/2016 pubblicata sul sito internet dell'Autorità di Sistema Portuale del Mar Ligure Occidentale.

La presente istanza sostituisce/rettifica ogni eventuale precedente istanza di pari oggetto.

Genova, li 7/6/2022

FIRMA e TIMBRO della società

Friends Servizi Srl

*campi obbligatori

Allegare:

1. Scheda anagrafica del soggetto giuridico
2. Copia di un documento di identità in corso di validità della persona fisica che sottoscrive l'istanza
3. Informativa sul trattamento dei dati personali in attuazione del Regolamento UE 2016/679, sottoscritta per presa visione.
4. Autocertificazione antimafia
5. Visura camerale CCIAA del soggetto giuridico / dichiarazione sostitutiva del certificato di iscrizione alla Camera di Commercio
6. ~~In caso di nuove opere, previamente al deposito del Modello Ministeriale D3, una relazione tecnica delle opere da eseguire, corredata dal piano della località e dai disegni particolari degli impianti ex art. 6 Regolamento per l'esecuzione del Codice della Navigazione: si ricorda che il piano e gli altri disegni devono essere in scala dichiarata e firmati da un professionista abilitato~~
7. ~~Modelli Ministeriali D1/D2/D3 con marca da bollo pari ad € 16,00 ex art. 2 Parte I DPR 642/1972 come modificato dalla LEGGE 71/2013 oltre marche da € 1,00 su ogni planimetria ex art. 28 Parte II della TARIFFA DPR 642/1972 come modificato dall'art. 1 DM 24/05/2005.~~

* SITO ALLA STAZIONE NAUTICA È STATO CHIUSO
PER VIA DELL'INSTABILITÀ DELLA STRUTTURA.



Autorità di Sistema Portuale
del Mar Ligure Occidentale

Palazzo San Giorgio - Via della Mercanzia 2 - 16124 Genova - CF/P.IVA 02443880998 - Tel. +39.010.2411
www.portsofgenoa.com - E-mail: segreteria.generale@portsofgenoa.com - Pec: segreteria.generale@pec.porto.genova.it





Spett. le AUTORITA' di SISTEMA PORTUALE
DEL MAR LIGURE OCCIDENTALE
Ufficio Territoriale di Genova
Licenze Demaniali
Via Della Mercanzia, 2
16124, GENOVA (GE)

Il/La sottoscritto/a COSTA FRANCESCO in qualità di LEGALE RAPPRESENTANTE
in nome e per conto di COSTRUZIONI TUBAZIONI E MONTAGGI - C.T.M. S.r.l.
PARTITA IVA/C.F. del soggetto giuridico rappresentato 01734400995

insta affinché Autorità di Sistema Portuale del Mar Ligure Occidentale
Voglia

procedere al rilascio di concessione demaniale avente ad oggetto il
compendio demaniale AREA COPERTA SOVRASTANTE MAGAZZINO EX GNV, sito in
prossimità del VARCO PORTUALE S. BENIGNO, di superficie totale pari a
*metri quadrati 700 circa, per la *durata di 4 anni (in lettere QUATTRO
ANNI) e che è interesse dell'istante esercitare sui medesimi compendi
demaniali l'attività* di ALLESTIMENTO E PREPARAZIONE DI TUBAZIONI E
CARPENTERIE METALLICHE PER LA MANUTENZIONE E LO SVILUPPO DEI TERMINAL DI
RINFUSE LIQUIDE LOCALIZZATI NEL BACINO DI SAMPEDARENA E, MARGINALMENTE,
DESTINATE ALLA CANTIERISTICA NAVALE con le seguenti destinazioni d'uso:
OFFICINA, MAGAZZINO MATERIALI E SEMILAVORATI, PARCHEGGIO MEZZI OPERATIVI
E VEICOLI DI SERVIZIO, UFFICI OPERATIVI, SPOGLIATOI PERSONALE, COME DA
DESCRIZIONE SOMMARIA DEL PROGETTO E PIANO INVESTIMENTI ALLEGATO.

NOTE: SE DEL CASO, CHIEDIAMO ALTRESI' DI ATTIVARE UN ADEGUAMENTO TECNICO
FUNZIONALE (A.T.F.) PER PERMETTERE SU QUEL MAGAZZINO LE ATTIVITÀ CHE NOI
INTENDIAMO SVOLGERE.

impegnandosi a presentare entro e non oltre 20 giorni dalla data di
deposito della presente istanza i Modelli ministeriali prescritti dal
Ministero delle Infrastrutture e dei Trasporti meglio indicati sul sito
<http://www.sid.mit.gov.it> corredati da planimetrie, relazione tecnico-
illustrativa sottoscritta da un tecnico abilitato ex art. 6 Cod. Nav.,
documentazione fotografica dei luoghi, nonché a corrispondere, quali
condizioni essenziali per il rilascio del titolo, (I) il canone in via
anticipata ex art. 16 Reg. Cod. Nav. nella misura che sarà indicata
dall'Amministrazione, (II) la cauzione ex art. 17 Reg. Cod. Nav., (III)
l'Imposta di Registro ex TARIFFA I art. 5 Parte I DPR 131/1986 ed infine
le spese di pubblicazione ex art. 18 Reg. Cod. Nav. di un avviso
relativo all'istanza demaniale su due quotidiani a tiratura nazionale e
sulla Gazzetta Ufficiale della Repubblica Italiana (indicativamente pari
ad € 4.500).

Il sottoscritto dichiara di essere consapevole delle sanzioni previste
dal Codice Penale, richiamate dall'art. 76 del DPR 28/12/2000 N445, nel
caso di mendaci dichiarazioni, falsità negli atti, uso o esibizione di
atti falsi o contenenti dati non più rispondenti a verità.

In caso di bene già oggetto di precedente concessione, il sottoscritto
dichiara che non sono intervenute variazioni nell'estensione
dell'occupazione e nell'uso del bene.



Autorità di Sistema Portuale
del Mar Ligure Occidentale

Palazzo San Giorgio - Via della Mercanzia 2 - 16124 Genova - CF/P.IVA 02443890998 - Tel. +39.010.2411
www.portsofgenova.com - E-mail: segreteria.generale@portsofgenova.com - Pec: segreteria.generale@pec.porto.genova.it



asp.malo.A00 Portsofgenova - Prot. 09/06/2022.00200001.E Si attesta che la presente copia cartacea è conforme all'originale digitale ai se
nsi dell'art. 23 del D.lgs. n. 82/2005. Il corrispondente documento informatico originale è conservato negli archivi di Autorità di Sis
tema Portuale del Mar Ligure Occidentale





Il richiedente dichiara ai sensi del DPR 445/2000 di essere in possesso dei requisiti generali di cui all'art. 80 del Dlgs. 50 del 18 aprile 2016.

Il richiedente dichiara di aver preso visione dell'informativa ex art. 13 del Regolamento UE 679/2016 pubblicata sul sito internet dell'Autorità di Sistema Portuale del Mar Ligure Occidentale.

La presente istanza sostituisce/rettifica ogni eventuale precedente istanza di pari oggetto.

Genova, li 9 GIUGNO 2022

FIRMA e TIMBRO della società

COSTRUZIONI E IMMOBILIARI MONTAGNA
P.te Paleocapa snc
16126 GENOVA
C.F. P.IVA 01734400995

*campi obbligatori

Allegare:

1. Scheda anagrafica del soggetto giuridico
2. Copia di un documento di identità in corso di validità della persona fisica che sottoscrive l'istanza
3. Informativa sul trattamento dei dati personali in attuazione del Regolamento UE 2016/679, sottoscritta per presa visione.
4. Autocertificazione antimafia
5. Visura camerale CCIAA del soggetto giuridico/dichiarazione sostitutiva del certificato di iscrizione alla Camera di Commercio



Autorità di Sistema Portuale
del Mar Ligure Occidentale

Palazzo San Giorgio - Via della Mercanzia 2 - 16124 Genova - CF/P.IVA 02443880998 - Tel. +39.010.2411
www.portsofgenoa.com - E-mail: segreteria.generale@portsofgenoa.com - Pec: segreteria.generale@pec.porto.genova.it





Sede Legale e Officina
Ponte Paleocapa - 16126 Genova Porto
Sede Operativa
Via del Campasso 161, 16151 Genova
T.C.I.A.A. Genova N. 01734400995
R.E.A.: GE-431577
Cap. soc. € 200.000 i.v.
C.F./Partita IVA 01734400995
Codice SDI: W7YVJK9
M.

Spett.le
Autorità di Sistema Portuale del Mar
Ligure Occidentale
Ufficio Territoriale di Genova
Servizio Concessioni e Licenze
SUA SEDE

Genova, 9 giugno 2022

OGGETTO: Allegato alla Istanza di rilascio concessione Demaniale del 09/06/2022 presentata da COSTRUZIONI TUBAZIONI MONTAGGI S.r.l.

DESCRIZIONE SOMMARIA DEL PROGETTO E PIANO DEGLI INVESTIMENTI PER LA REALIZZAZIONE DI UNA OFFICINA E MAGAZZINO PER ATTIVITA' MANUTENTIVE E DI SVILUPPO DI INFRASTRUTTURE A SERVIZIO DEI TERMINAL DI RINFUSE LIQUIDE E ALTRE ATTIVITA' TERMINALISTICHE E INDUSTRIALI NEL PORTO DI GENOVA E SAVONA.

1) Storia della società.

Costruzioni Tubazioni Montaggi S.r.l. (di seguito CTM) è stata costituita il 1 febbraio 2022 con l'acquisizione del ramo di azienda di una società artigiana attiva da diversi anni nei porti di Genova e Savona, la "Carpenteria Tubazioni Montaggi S.n.c. di Giulio Mantero", specializzata nella realizzazione di strutture metalliche e impianti di tubazioni per i terminal di rinfuse liquide e, marginalmente, anche per lavorazioni speciali per la cantieristica navale.

Alla fine del 2021, l'imprenditore Giulio Mantero ha manifestato l'intenzione di ritirarsi dall'attività, pertanto, per evitare di disperdere un capitale notevole di know-how di importanza strategica per la loro specifica attività, i principali terminalisti del settore delle rinfuse liquide (Saar Depositi Portuali S.p.A., Silomar S.p.A., Sampierdarena Olii S.r.l., Depositi Costieri Savona S.r.l.) hanno deciso di rilevarne l'attività.

2) Situazione attuale.

CTM attualmente svolge la sua attività in un magazzino / officina situato in via del Campasso e utilizzando spazi di cantiere messi a disposizione dalla Saar. Questa situazione non è ideale sia perché l'officina in via del Campasso, oltre ad essere distante dalle aree portuali, è collocata in un'area residenziale, per cui è soggetta a forti limitazioni nell'orario di attività (soprattutto nelle prime ore del mattino e nei week-end), mentre le aree in Saar, oltre ad essere esigue, subiscono l'interferenza delle operazioni prettamente portuali. Questa situazione non consente l'incremento auspicato dell'attività, per fare fronte alle richieste crescenti dei vari terminal, che, negli ultimi anni, stanno continuamente investendo per razionalizzare al massimo gli spazi a loro disposizione.



CTM attualmente genera occupazione per 10 dipendenti, più altrettante persone nell'indotto diretto.


3) Sviluppi futuri.

Già all'atto dell'acquisizione i nuovi soci hanno dato mandato al Consiglio di Amministrazione di attivarsi per trovare una nuova sede, con l'obiettivo di concentrare e razionalizzare tutte le attività e consentirne lo sviluppo. Il magazzino Ex area GNV è senza dubbio una soluzione possibile, in quanto:

- È in posizione baricentrica rispetto ai terminal serviti.
- Ha la dimensione giusta per accomodare l'attuale volume di attività e consentirne la crescita.
- Minimizza la necessità di tenere con continuità strutture di cantiere nei terminal, in particolare nel terminal Saar, in quanto la distanza ridotta consente di preparare direttamente i pezzi da montare in loco, senza la necessità di lavorazioni importanti in sito.
- La collocazione del capannone ci consentirebbe anche di ampliare la tipologia di servizi offerti ai terminal nostri clienti.

Grazie a questa collocazione favorevole, prevediamo di aumentare l'occupazione complessiva di almeno altre 10 unità, tra dipendenti e indotto diretto.

Fig 1. Area dell'intervento

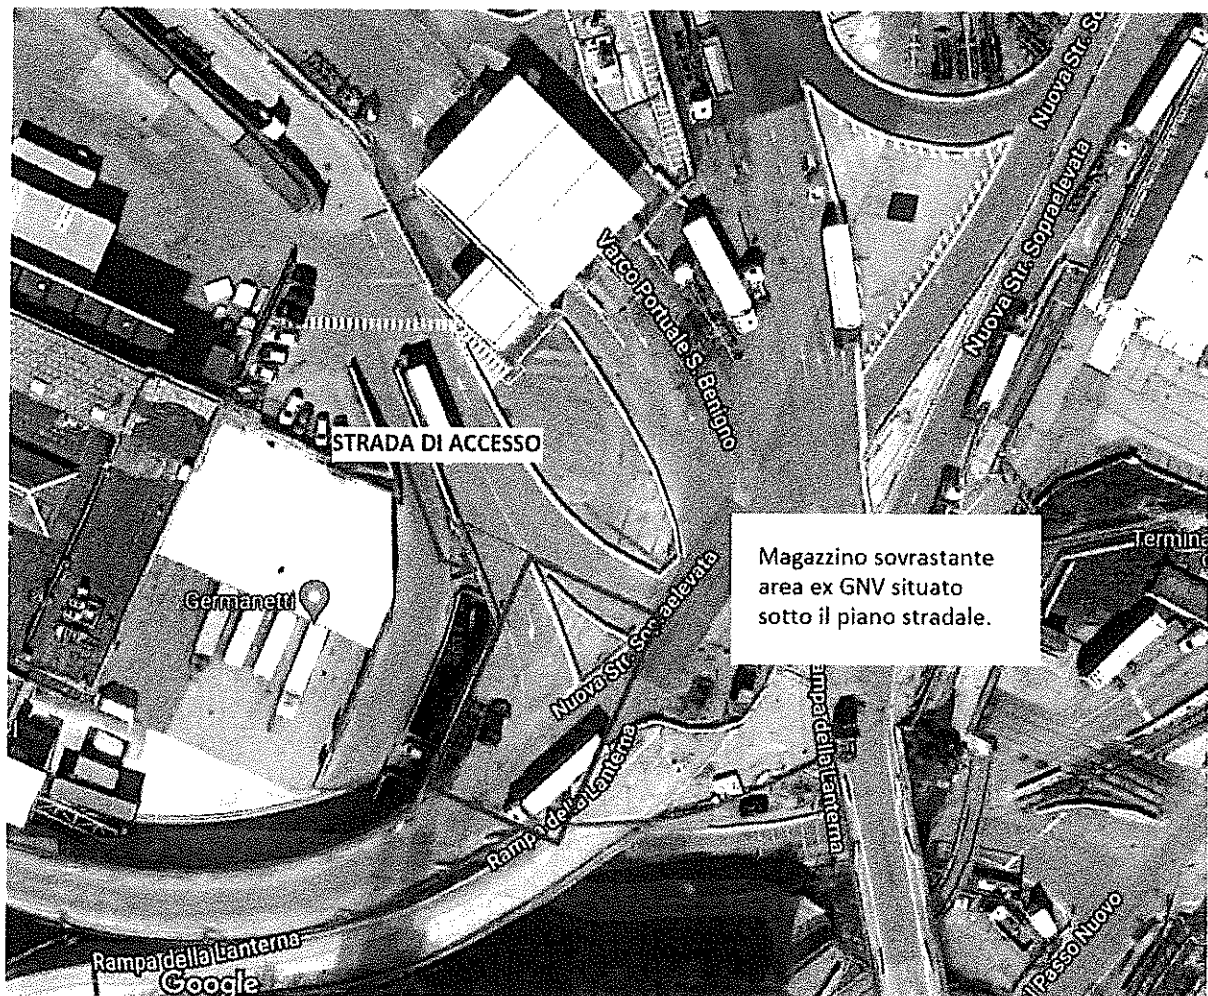

4) Investimenti necessari.

Ad una prima analisi, per rendere il capannone pienamente funzionale alle nostre esigenze, sono necessari investimenti dell'ordine di grandezza di € 200.000, ammortizzabili in 10 anni:

- Ristrutturazione degli spazi ad uso ufficio, spogliatoi, servizi igienici


- Installazione di carriponte per la movimentazione dei pezzi
- Impianti di supporto e di sicurezza adeguati alla attività di CTM (antincendio, ventilazione, illuminazione...).
- Macchinari aggiuntivi per il taglio e la piega di metalli.
- Scaffalature per il magazzinaggio di materiali e semilavorati.

5) Benefici per la comunità portuale e cittadina.

In sintesi e concludendo, la possibilità per CTM di aggiudicarsi la concessione dell'area, produrrebbe i seguenti benefici

- Supportare in modo ottimale la manutenzione e lo sviluppo di realtà importanti che generano nei porti del Sistema del Mediterraneo Occidentale un volume di traffico dell'ordine di 1.000.000 di tonnellate all'anno.
- Eliminare la presenza di un'attività industriale in una zona residenziale.
- Ridurre al minimo necessario l'uso di aree destinate alla movimentazione portuale come aree di cantiere.
- Incrementare l'occupazione di 10 unità in un'attività qualificata (operai ad alta specializzazione e impiegati tecnici).
- Realizzare € 200.000 di investimenti aggiuntivi sul territorio.

Francesco Costa
 COSTRUZIONI TUBAZIONI MONTAGGI S.r.l.
 Presidente
 16126 GENOVA
 C.F. P.IVA 01714400995

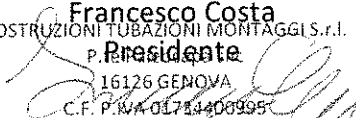



Spett. le AUTORITA' di SISTEMA PORTUALE
DEL MAR LIGURE OCCIDENTALE
Ufficio Territoriale di Genova
Licenze Demaniali
Via Della Mercanzia,2
16124, GENOVA (GE)

Il sottoscritto Sergio Repetto in qualità di procuratore speciale in nome e per conto di
Costa Crociere PARTITA IVA/C.F. del soggetto giuridico rappresentato 02545900108

insta affinché Autorità di Sistema Portuale del Mar Ligure Occidentale
Voglia

procedere al rilascio di concessione demaniale avente ad oggetto il compendio demaniale, precedentemente assentito con Licenza Archivio 2682 sito in via De Marini di superficie totale pari a *metri quadrati 96 netti (101 lordi), per la *durata di anni quattro e che è interesse dell'istante esercitare sui medesimi compendi demaniali l'attività* di parcheggio mezzi propri con le seguenti destinazioni d'uso "parcheggio"

NOTE _____ nil _____;

impegnandosi a presentare entro e non oltre 20 giorni dalla data di deposito della presente istanza i Modelli ministeriali prescritti dal Ministero delle Infrastrutture e dei Trasporti meglio indicati sul sito <http://www.sid.mit.gov.it> corredati da planimetrie, relazione tecnico-illustrativa sottoscritta da un tecnico abilitato ex art. 6 Cod. Nav., documentazione fotografica dei luoghi, nonché a corrispondere, quali condizioni essenziali per il rilascio del titolo, (I) il canone in via anticipata ex art. 16 Reg. Cod. Nav. nella misura che sarà indicata dall'Amministrazione, (II) la cauzione ex art. 17 Reg. Cod. Nav., (III) l'Imposta di Registro ex TARIFFA I art. 5 Parte I DPR 131/1986 ed infine le spese di pubblicazione ex art. 18 Reg. Cod. Nav. di un avviso relativo all'istanza demaniale su due quotidiani a tiratura nazionale e sulla Gazzetta Ufficiale della Repubblica Italiana (indicativamente pari ad € 4.500).

Il sottoscritto dichiara di essere consapevole delle sanzioni previste dal Codice Penale, richiamate dall'art. 76 del DPR 28/12/2000 N445, nel caso di mendaci dichiarazioni, falsità negli atti, uso o esibizione di atti falsi o contenenti dati non più rispondenti a verità.

In caso di bene già oggetto di precedente concessione, il sottoscritto dichiara che non sono intervenute variazioni nell'estensione dell'occupazione e nell'uso del bene.

Il richiedente dichiara ai sensi del DPR 445/2000 di essere in possesso dei requisiti generali di cui all'art. 80 del Dlgs. 50 del 18 aprile 2016.

Il richiedente dichiara di aver preso visione dell'informativa ex art. 13 del Regolamento UE 679/2016 pubblicata sul sito internet dell'Autorità di Sistema Portuale del Mar Ligure Occidentale.

La presente istanza sostituisce/rettifica ogni eventuale precedente istanza di pari oggetto.

Genova, li 16/06/2022

FIRMA e TIMBRO della società


Costa Crociere S.p.A.
Piazza Piccapietra, 48
00187 ROMA



Autorità di Sistema Portuale
del Mar Ligure Occidentale

Palazzo San Giorgio - Via della Mercanzia 2 - 16124 Genova - CF/P.IVA 02545900108
www.portsofgenoa.com - E-mail: segreteria.generale@portsofgenoa.com - Pcc: segreteria.generale@portsofgenoa.com



SIGEMI

Capitale sociale: € 14.000.000 i.v.
Cod. Fiscale e P.IVA e iscriz.
al Registro Imprese 12228800152
R.E.A. 1538415
PEC sigemi@legalmail.it
Codice Destinatario: X46AXNR



DI SISTEMA PORTUALE
DEL MAR LIGURE OCCIDENTALE
PROTOCOLLO CENTRALE

14 DIC. 2021

N.

Uff

DGV

Copia
PES-SC - TEGAN
ARBITT-DETA LICA

Modello A.0.

Spett. le AUTORITA' di SISTEMA PORTUALE
DEL MAR LIGURE OCCIDENTALE
Ufficio Territoriale di Genova
Licenze Demaniali
Via Della Mercanzia, 2
16124, GENOVA (GE)

Il sottoscritto Franceschini Luca in qualità di Procuratore in nome e per conto di

SIGEMI S.R.L.

PARTITA IVA / C.F. del soggetto giuridico rappresentato N. 12228800152, domiciliato per la carica in Milano, Via Vittor Pisani 16,

insta affinché Autorità di Sistema Portuale del Mar Ligure Occidentale
Voglia

procedere al rilascio di concessione demaniale avente ad oggetto il compendio demaniale, precedentemente assentito con Licenza Archivio N. 2118-1 - Registro Concessioni n. 280/2019, sito in area demaniale marittima a Porto petroli, Multedo - Genova, di superficie pari a 732,22 mq oltre a due beni a corpo, per la *durata di anni/mesi 16/0 (in lettere sedici anni) e che è interesse dell'istante esercitare sui medesimi compendi demaniali l'attività * di mantenimento di stazione di pompaggio (Booster) e tubazioni interrate per trasferimento prodotti petroliferi, nonché incluse attività di sgombero pre-estintive della concessione, con le seguenti destinazioni d'uso (es. ufficio/magazzino/spazi commerciale/spogliatoio/specchio acqueo): manutenzione area booster e manutenzione tubazioni interrate di prodotto petrolifero, impegnandosi a presentare entro e non oltre 20 giorni dalla data di deposito della presente istanza i Modelli ministeriali prescritti dal Ministero delle Infrastrutture e dei Trasporti meglio indicati sul sito <http://www.sid.mit.gov.it> corredati da planimetrie, relazione tecnico-illustrativa sottoscritta da un tecnico abilitato ex art. 6 Cod. Nav., documentazione fotografica dei luoghi, nonché a corrispondere, quali condizioni essenziali per il rilascio del titolo, (I) il canone in via anticipata ex art. 16 Reg. Cod. Nav nella misura che sarà indicata dall'Amministrazione, (II) la cauzione ex art. 17 Reg. Cod. Nav., (III) l'Imposta di Registro ex TARIFFA I art. 5 Parte I DPR 131/1986 ed infine le spese di pubblicazione ex art. 18 Reg. Cod. Nav. di un avviso relativo all'istanza demaniale su due quotidiani a tiratura nazionale e sulla

SIGEMI S.r.l.
Sistema Integrato Genova-Milano
Sede Legale
Via V. Pisani 16
20124 Milano

Ufficio Amministrativo:
Strada Prov. N. 40 Melegnano - Binasco
20084 Lacchiarella (Milano)
Tel. 02 90017 262
Fax 02 90017 378

Depositi:
16163 Genova San Quirico
Via G. Gasfaldi, 10
Tel. 019 7304 209
Fax 019 7304 223

20084 Lacchiarella (Milano)
Strada Prov. N. 40 Melegnano - Binasco
Tel. 02 90017 213
Fax 02 9008659

15061 Arquata Scrivia
Via Gramsci, 1
Tel. 0143 636211
Fax 0143 636417

SIGEMI



Capitale sociale: € 14.000.000 i.v.
Cod. Fiscale e P.IVA e Iscriz. 12228800152
al Registro Imprese 1538415
R.E.A.: sigemi@sigemil.it
PEC sigemi@sigemil.it
Codice Destinatario: X46AXNR

Gazzetta Ufficiale della Repubblica Italiana (indicativamente pari ad € 4.500).

Il sottoscritto dichiara di essere consapevole delle sanzioni previste dal Codice Penale, richiamate dall'art. 76 del DPR 28/12/2000 N445, nel caso di mendaci dichiarazioni, falsità negli atti, uso o esibizione di atti falsi o contenenti dati non più rispondenti a verità.

In caso di bene già oggetto di precedente concessione, il sottoscritto dichiara che non sono intervenute variazioni nell'estensione dell'occupazione e nell'uso del bene.

Il richiedente dichiara ai sensi del DPR 445/2000 di essere in possesso dei requisiti generali di cui all'art. 80 del Dlgs. 50 del 18 aprile 2016.

Il richiedente dichiara di aver preso visione dell'informativa ex art. 13 del Regolamento UE 679/2016 pubblicata sul sito internet dell'Autorità di Sistema Portuale del Mar Ligure Occidentale.

La presente istanza sostituisce/rettifica ogni eventuale precedente istanza di pari oggetto.

Milano, li 2/12/2021

FIRMA e TIMBRO della società

SIGEMI S.r.l.
Il Direttore Generale
Ing. Luca Franceschini

*campi obbligatori

Allegare:

1. Scheda anagrafica del soggetto giuridico
2. Copia di un documento di identità in corso di validità della persona fisica che sottoscrive l'istanza
3. Informativa sul trattamento dei dati personali in attuazione del Regolamento UE 2016/679, sottoscritta per presa visione.
4. Autocertificazione antimafia
5. Visura camerale CCIAA del soggetto giuridico / dichiarazione sostitutiva del certificato di iscrizione alla Camera di Commercio
6. in caso di nuove opere, previamente al deposito del Modello Ministeriale D3, una relazione tecnica delle opere da eseguire, corredata dal piano della località e dai disegni particolari degli impianti ex art. 6 Regolamento per l'esecuzione del Codice della Navigazione; si ricorda che il piano e gli altri disegni devono essere in scala dichiarata e firmati da un professionista abilitato
7. Modelli Ministeriali D1/D2/D3 con marca da bollo pari ad € 16,00 ex art. 2 Parte I DPR 642/1972 come modificato dalla LEGGE 71/2013 oltre marche da € 1,00 su ogni planimetria ex art. 28 Parte II della TARIFFA DPR 642/1972 come modificato dall'art. 1 DM 24/05/2005.


SIGEMI S.r.l.
Sistema Integrato Genova-Milano
Sede Legale
Via V. Pisani 16
20124 Milano

Uffici Amministrativi:
Strada Prov. N. 10 Melegnano - Binasco
20084 Lacchiarella (Milano)
Tel. 02 90017 282
Fax 02 90017 376

Depositi:
16163 Genova San Quirico
Via G. Gastaldi, 10
Tel. 010 7304 209
Fax 010 7304 223

20084 Lacchiarella (Milano)
Strada Prov. N. 40 Melegnano - Binasco
Tel. 02 90017 213
Fax 02 9008559

15061 Arquata Scrivia
Via Gramsci 1
Tel. 0143 638211
Fax 0143 630417

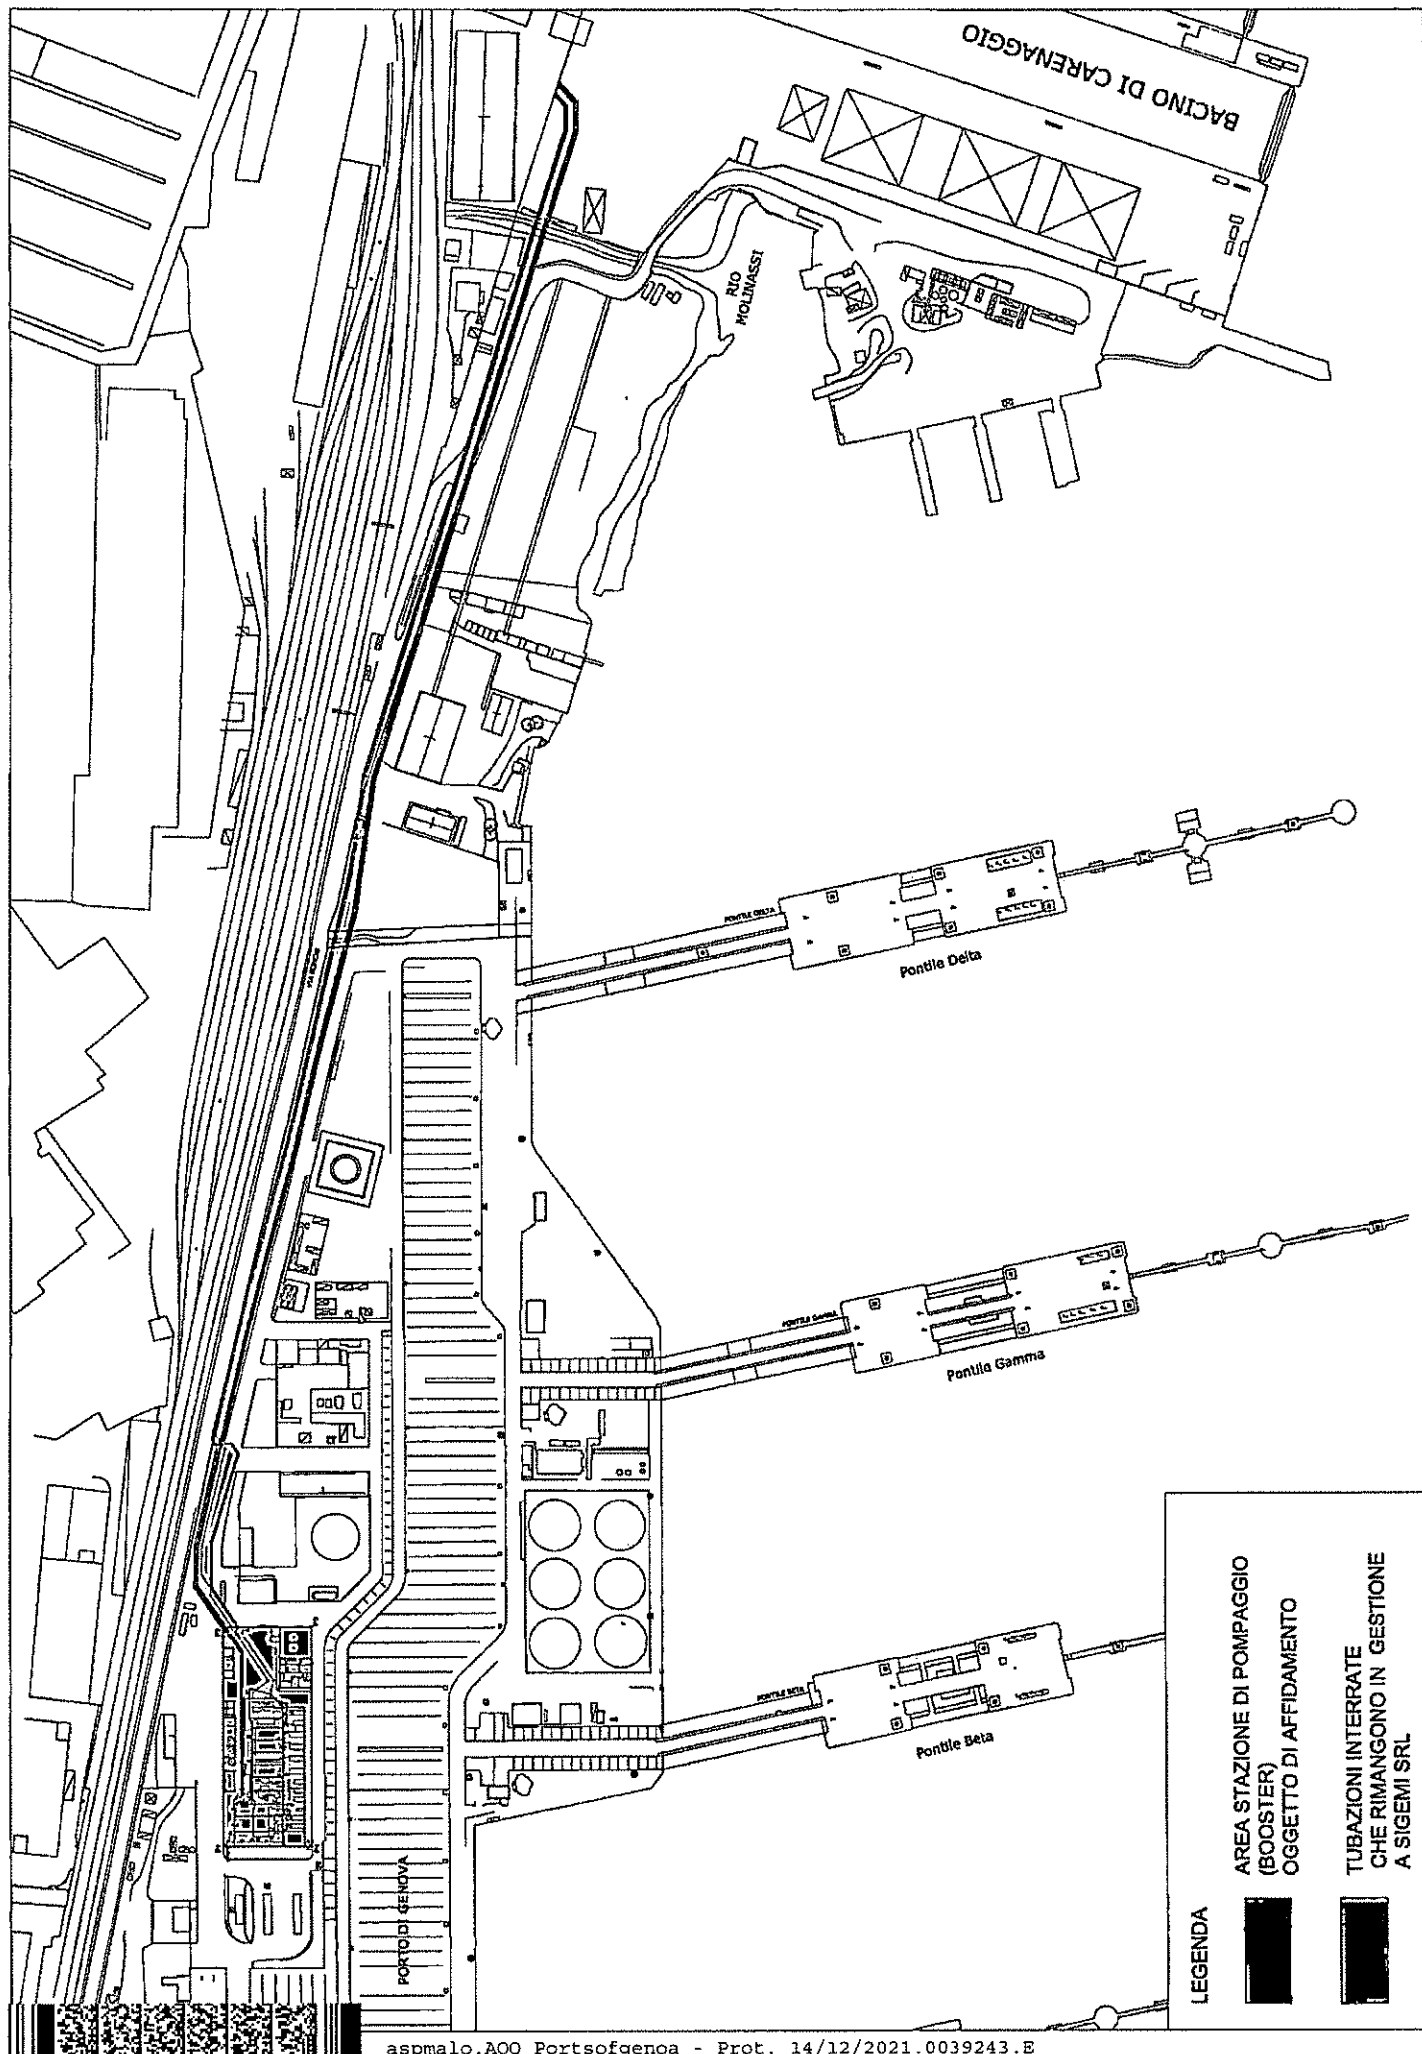

Licenza Archivio N. 2118-1

Registro Concessioni n. 280/2019

Area demaniale marittima a Porto Petroli

Multedo - Genova

Lettera di rettifica richiesta di concessione

Tecnico incaricato:

Ing. Andrea Magrassi

[REDACTED]

[REDACTED]

[REDACTED]

Genova, Febbraio 2022

1. PREMESSA

SIGEMI SRL - Riferimento istanza del 2 Dicembre 2021

PORTS OF GENOA – Rif. Lettera prot. n. 0003401 del 03/02/2022

2. RETTIFICA DURATA CONCESSIONE

Il sottoscritto Ing. Andrea Magrassi, [redacted] c.f. [redacted]


[redacted]
[redacted]
[redacted] in merito alla richiesta di concessione

demaniale Licenza Archivio N. 2118-1 – Registro Concessioni n. 280/2019, sito in area demaniale marittima a Porto Petroli, Multedo – Genova, redatta per conto di SIGEMI srl, deve rettificare la durata di concessione indicata nel modello presentato. Infatti per un mero errore materiale era stata indicata la richiesta di durata della concessione per 16 anni, invece della durata di 4 anni.

Per tanto, con la presente, si richiede alla Direzione di Ports of Genoa di rettificare la richiesta di durata della concessione presentata dal Sotoscritto per conto di SIGEMI srl, intendendo la richiesta presentata avente durata pari a 4 anni e non a 16 anni.

Genova, 16/02/2022

In Fede
Ing. Andrea Magrassi

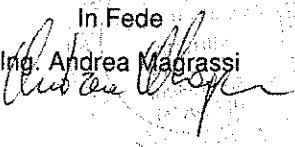

Allegato modello presentato contenente errore materiale nella compilazione



Spett. le AUTORITA' di SISTEMA PORTUALE
DEL MAR LIGURE OCCIDENTALE
Ufficio Territoriale di Genova
Licenze Demaniali
Via Della Mercanzia, 2
16124, GENOVA (GE)

Il/La sottoscritto/a COFONE EUGENIO in qualità di
DITTA INDIVIDUALE in nome e per conto di
COF SERVICE DI COFONE EUGENIO
PARTITA IVA/C.F. del soggetto giuridico rappresentato 03312530102 - [REDACTED]

insta affinché Autorità di Sistema Portuale del Mar Ligure Occidentale
Voglia

procedere al rilascio di concessione demaniale avente ad oggetto il compendio
demaniale, precedentemente assentito con Licenza Archivio 2711/1, sito in
via Milano 71 di
superficie totale pari a *metri 572,81 quadrati

CONFERMO SUPERFICI PRESISTENTI

06 (in lettere SEI), per la *durata di XXX mesi
esercitare sui medesimi compendi demaniali l'attività*
di OFFICINA- MAGAZZINO- SPOGLIATOIO- ESPOSIZIONE/VENDITA CICLOMOTORI E MOTOCICLI - GOMMISTA-
DEPOSITO GOMME - UFFICI E SERVIZI. con le seguenti
destinazioni d'uso (es. ufficio/magazzino/spazi commerciale/spogliatoio/specchio
acqueo).

CONFERMO QUANTO DICHIARATO IN MODELLO D1

NOTE

impegnandosi a presentare entro e non oltre 20 giorni dalla data di deposito della
presente istanza i Modelli ministeriali prescritti dal Ministero delle Infrastrutture e dei
Trasporti meglio indicati sul sito <http://www.sid.mit.gov.it> corredati da planimetrie,
relazione tecnico-illustrativa sottoscritta da un tecnico abilitato ex art. 6 Cod. Nav.,
documentazione fotografica dei luoghi, nonché a corrispondere, quali condizioni
essenziali per il rilascio del titolo, (I) il canone in via anticipata ex art. 16 Reg. Cod. Nav.
nella misura che sarà indicata dall'Amministrazione, (II) la cauzione ex art. 17 Reg. Cod.
Nav., (III) l'Imposta di Registro ex TARIFFA I art. 5 Parte I DPR 131/1986 ed infine le spese
di pubblicazione ex art. 18 Reg. Cod. Nav. di un avviso relativo all'istanza demaniale su
due quotidiani a tiratura nazionale e sulla Gazzetta Ufficiale della Repubblica Italiana
(indicativamente pari ad € 4.500).

Il sottoscritto dichiara di essere consapevole delle sanzioni previste dal Codice Penale,
richiamate dall'art. 76 del DPR 28/12/2000 N445, nel caso di mendaci dichiarazioni,



Autorità di Sistema Portuale
del Mar Ligure Occidentale

Palazzo San Giorgio - Via della Mercanzia 2 - 16124 Genova - CF/P IVA 02443980938 - Tel. +39 010 2411
www.portsogenoa.com - Email: segreteria generale@portsogenoa.com - Pec: segreteria generale@pec.portsogenoa.it



SGS





falsità negli atti, uso o esibizione di atti falsi o contenenti dati non più rispondenti a verità.

In caso di bene già oggetto di precedente concessione, il sottoscritto dichiara che non sono intervenute variazioni nell'estensione dell'occupazione e nell'uso del bene.

Il richiedente dichiara ai sensi del DPR 445/2000 di essere in possesso dei requisiti generali di cui all'art. 80 del Dlgs. 50 del 18 aprile 2016.

Il richiedente dichiara di aver preso visione dell'informativa ex art. 13 del Regolamento UE 679/2016 pubblicata sul sito internet dell'Autorità di Sistema Portuale del Mar Ligure Occidentale.

La presente istanza sostituisce/rettifica ogni eventuale precedente istanza di pari oggetto.

Genova, li 14 GIUGNO 2022

FIRMA e TIMPRO della società
 FIDIAS SERVICE di EUGENIO COFONE
 Via Milano, 71 - 16126 GENOVA

*campi obbligatori

Allegare:

1. Scheda anagrafica del soggetto giuridico
2. Copia di un documento di identità in corso di validità della persona fisica che sottoscrive l'istanza
3. Informativa sul trattamento dei dati personali in attuazione del Regolamento UE 2016/679, sottoscritta per presa visione.
4. Autocertificazione antimafia
5. Visura camerale CCIAA del soggetto giuridico / dichiarazione sostitutiva del certificato di iscrizione alla Camera di Commercio
6. in caso di nuove opere, previamente al deposito del Modello Ministeriale D3, una relazione tecnica delle opere da eseguire, corredata dal piano della località e dai disegni particolari degli impianti ex art. 6 Regolamento per l'esecuzione del Codice della Navigazione; si ricorda che il piano e gli altri disegni devono essere in scala dichiarata e firmati da un professionista abilitato
7. Modelli Ministeriali D1/D2/D3 con marca da bollo pari ad € 16,00 ex art. 2 Parte I DPR 642/1972 come modificato dalla LEGGE 71/2013 oltre marche da € 1,00 su ogni planimetria ex art. 28 Parte II della TARIFFA DPR 642/1972 come modificato dall'art. 1 DM 24/05/2005.



Autorità di Sistema Portuale
 del Mar Ligure Occidentale

Palazzo San Giorgio - Via della Mercanzia 2 - 16124 Genova - C.F.P. IVA 02443880396 - Tel. +39 010 2411
 www.portsogenoa.com E-mail: segreteria generale@portsogenoa.com Pec: segreteria generale@auoc.porto genova.it





MA.RIS.
COOPERATIVA SOCIALE



O.N.L.U.S.
ESENTE BOILLO
ART. 10 D.L. 460/97

Spett. le AUTORITA' di SISTEMA PORTUALE
DEL MAR LIGURE OCCIDENTALE
Ufficio Territoriale di Genova
Licenze Demaniali
Via Della Mercanzia, 2
16124, GENOVA (GE)

Il sottoscritto Fabrizio Augello in qualità di Legale Rappresentante in
nome e per conto di Ma.Ris. Cooperativa Sociale PARTITA IVA/C.F.
00973310113 del soggetto giuridico rappresentato

insta affinché Autorità di Sistema Portuale del Mar Ligure Occidentale
Voglia

procedere al rilascio di concessione demaniale avente ad oggetto il
compendio demaniale, precedentemente assentito con Licenza Archivio
2312/1, sito in Calata Gadda 16128 Genova, di superficie totale pari a
*metri quadrati 1.725,17 (mq. 1323,19 aree coperte e mq. 401,98 aree
scoperte, per la *durata di anni 4 (quattro) e che è interesse
dell'istante esercitare sui medesimi compendi demaniali l'attività*
di servizi portuali- professionalità per i Cantieri Navali - Servizi
multiutility con le seguenti destinazioni d'uso: uffici, spogliatoi e
magazzino

NOTE

impegnandosi a presentare entro e non oltre 20 giorni dalla data di
deposito della presente istanza i Modelli ministeriali prescritti dal
Ministero delle Infrastrutture e dei Trasporti meglio indicati sul sito
<http://www.sid.mit.gov.it> corredati da planimetrie, relazione tecnico-
illustrativa sottoscritta da un tecnico abilitato ex art. 6 Cod. Nav.,
documentazione fotografica dei luoghi, nonché a corrispondere, quali
condizioni essenziali per il rilascio del titolo, (I) il canone in via
anticipata ex art. 16 Reg. Cod. Nav nella misura che sarà indicata
dall'Amministrazione, (II) la cauzione ex art. 17 Reg. Cod. Nav., (III)
l'Imposta di Registro ex TARIFFA I art. 5 Parte I DPR 131/1986 ed infine
le spese di pubblicazione ex art. 18 Reg. Cod. Nav. di un avviso relativo
all'istanza demaniale su due quotidiani a tiratura nazionale e sulla
Gazzetta Ufficiale della Repubblica Italiana (indicativamente pari ad €
4.500).



Sede Legale: Via Bolano 16 - 19037 Santo Stefano di Magra (SP) - T: [REDACTED]
Sede Amministrativa: Calata Gadda 200Y - 16128 Genova - T: [REDACTED]
Allestimenti Tendostrutture: Via Carlo Levi 64 - 16010 Cornago di Sant'Olcese (GE) - T: [REDACTED]
WWW.COOPMARIS.IT - @: [REDACTED] PEC: coopmaris@pec.it
P.IVA 00973310113 - CODICE SDI: M5UXCR1

ESNA-SOA
Società di Assicurazione

Il sottoscritto dichiara di essere consapevole delle sanzioni previste dal Codice Penale, richiamate dall'art. 76 del DPR 28/12/2000 N445, nel caso di mendaci dichiarazioni, falsità negli atti, uso o esibizione di atti falsi o contenenti dati non più rispondenti a verità.

In caso di bene già oggetto di precedente concessione, il sottoscritto dichiara che non sono intervenute variazioni nell'estensione dell'occupazione e nell'uso del bene.

Il richiedente dichiara ai sensi del DPR 445/2000 di essere in possesso dei requisiti generali di cui all'art. 80 del Dlgs. 50 del 18 aprile 2016.

Il richiedente dichiara di aver preso visione dell'informativa ex art. 13 del Regolamento UE 679/2016 pubblicata sul sito internet dell'Autorità di Sistema Portuale del Mar Ligure Occidentale.

La presente istanza sostituisce/rettifica ogni eventuale precedente istanza di pari oggetto.

Genova, lì 28/04/2022 _____

FIRMA e TIMBRO della società

MA.RIS. COOPERATIVA SOCIALE
Via Bolano, 16
19037 SANTO STEFANO MAGRA (SP)
Partita IVA 00973370113

*campi obbligatori

Si allega:

1. Scheda anagrafica del soggetto giuridico
2. Copia di un documento di identità in corso di validità della persona fisica che sottoscrive l'istanza
3. Informativa sul trattamento dei dati personali in attuazione del Regolamento UE 2016/679, sottoscritta per presa visione.
4. Autocertificazione antimafia
5. Visura camerale CCIAA del soggetto giuridico / dichiarazione sostitutiva del certificato di iscrizione alla Camera di Commercio

acino

