

O.C.C.R.R.I di Ricci Gianfranco
Via Aurelia, 79
17047 Vado Ligure (SV)
P.IVA 00164540098

Oggetto: Nota in allegato al modulo All. 4 - ISTANZA DI CONCESSIONE DEMANIALE MARITTIMA


La presente a chiedere cortese rinnovo ed ampliamento della concessione Nr 103/SV Cod. Concessione 29L08 in scadenza il 31/12/2022 per la durata di 1 anno.

Pertanto ci impegniamo a presentare il Modello Ministeriale D1 entro 30gg dalla data di invio della presente via pec.

Savona, 14/11/2022

In fede

OCCRI di Ricci Gianfranco
Ricci Gianfranco

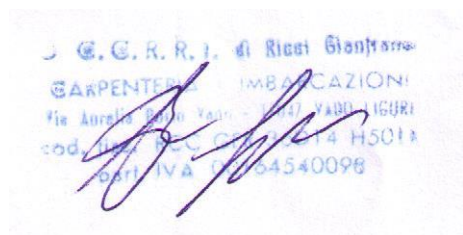



DOCUMENTO DI RIEPILOGO DELL' ISTANZA DI CONCESSIONE DEMANIALE MARITTIMA

TIPOLOGIA ISTANZA			
<input type="checkbox"/> NUOVA CONCESSIONE	<input checked="" type="checkbox"/> RINNOVO	<input checked="" type="checkbox"/> VARIAZIONE	

RICHIEDENTE			
DATI ANAGRAFICI	CODICE FISCALE RCCGFR36D14H501X		
	COGNOME Ricci	NOME Gianfranco	
DATI IDENTIFICATIVI SOCIETA' /IMPRESA/ASSOCIAZIONE/ENTI	IN QUALITA' DI Titolare		
	DELLA SOCIETA' /IMPRESA INDIVIDUALE / ASSOCIAZIONE/ ENTI (RAGIONE SOCIALE/ DENOMINAZIONE) O.C.C.R.R.I. di RICCI GIANFRANCO		
	SEDE LEGALE IN COMUNE (O STATO ESTERO) Vado Ligure	C.A.P. 17047	PROVINCIA SV
	INDIRIZZO E NUMERO CIVICO Via Aurelia 79	CODICE FISCALE 00164540098	
	PEC i.tortero@consulentidellavoropec.it		

RIEPILOGO DATI OGGETTO DI RICHIESTA		
OCCUPAZIONE DI AREA DEMANIALE MARITTIMA IN COMUNE DI Vado Ligure	LOCALITA' Porto Vado	
DESCRIZIONE (oggetto concessione) specchio acqueo + porzione di area per il posizionamento dei barchini di servizio		
SCOPO DELLA CONCESSIONE ormeggio di imbarcazioni da diporto		
SUPERFICIE COMPLESSIVA RICHIESTA 6.480 mq circa	DECORRENZA RICHIESTA 1/1/23	DURATA RICHIESTA 1 anno
EVENTUALI VARIAZIONI RICHIESTE (compilare solo se necessario) La superficie complessiva richiesta sarà meglio definita con la presentazione del Modello Ministeriale D1		

CONCESSIONE OGGETTO DI RINNOVO/VARIAZIONE	
NUMERO DI REGISTRO 103/SV	DATA 29/12/21
CODICE CONCESSIONE 29L08	SCADENZA 31/12/22

DICHIARAZIONE DI CONFORMITÀ ALL'ISTANZA

Il richiedente dichiara che i dati e le informazioni riportati nel sovraesteso documento sono identici e conformi ai dati ed alle informazioni contenuti nella domanda di concessione demaniale presentata dal sottoscritto e nei moduli alla stessa allegati.

Savona, 14/11/22

firma del richiedente

.....

Il richiedente dichiara, in relazione ai dati personali forniti, di essere a conoscenza che, ai sensi del Regolamento UE 679/2016:

- l'Autorità di Sistema Portuale del Mar Ligure Occidentale - con sede in Genova via della Mercanzia 2 - è il titolare del trattamento dei dati forniti con la compilazione del presente modulo;
- i dati sono raccolti con finalità di rilevante interesse pubblico e sono utilizzati dall'Autorità di Sistema Portuale del Mar Ligure Occidentale nell'esercizio dei propri compiti istituzionali. Le fonti normative di riferimento sono la Legge n. 84 del 28 gennaio 1994 e relativi decreti attuativi, il Codice della Navigazione ed il Regolamento per l'Esecuzione del Codice della Navigazione
- i dati richiesti sono raccolti per le finalità inerenti alla procedura, disciplinata dalla legge, per i quali sono stati presentati e saranno conservati per il tempo necessario a gestire il rapporto scaturente dall'istanza medesima;
- il conferimento dei dati richiesti ha natura obbligatoria e la loro mancata produzione è prevista a pena di decadenza dell'istanza medesima;
- i dati raccolti potranno essere oggetto di comunicazione, oltre al personale dell'Amministrazione coinvolta, a tutti i soggetti aventi titolo ai sensi della legge 7 agosto 1990, n. 241 e successive modificazioni, nonché ad altri soggetti ai fini dell'adempimento ad obblighi di legge;
- il trattamento dei dati avverrà, oltre che in modalità cartacea, anche mediante strumenti informatici, idonei a garantirne la sicurezza e la riservatezza;
- i dati forniti saranno trasmessi agli organi dell'Autorità Giudiziaria che ne facciano richiesta;
- in ogni momento, potranno essere esercitati i diritti di cui agli articoli dal 15 al 22 del Regolamento UE n. 2016/679, contattando il Titolare del Trattamento o il Responsabile della Protezione dei dati, quest'ultimo raggiungibile all'indirizzo mail responsabileprotezionedati@portsofgenoa.com.


Savona, 14/11/22

firma del richiedente

.....



aspmalo.A00 Portsofogenoa - Prot. 15/11/2022-0042001.E

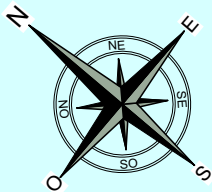

scala 1:500



Rio Cappella



limite concessione

N.B.
Le misure sono indicative

Rampa di alaggio e varo
ricavata in battigia

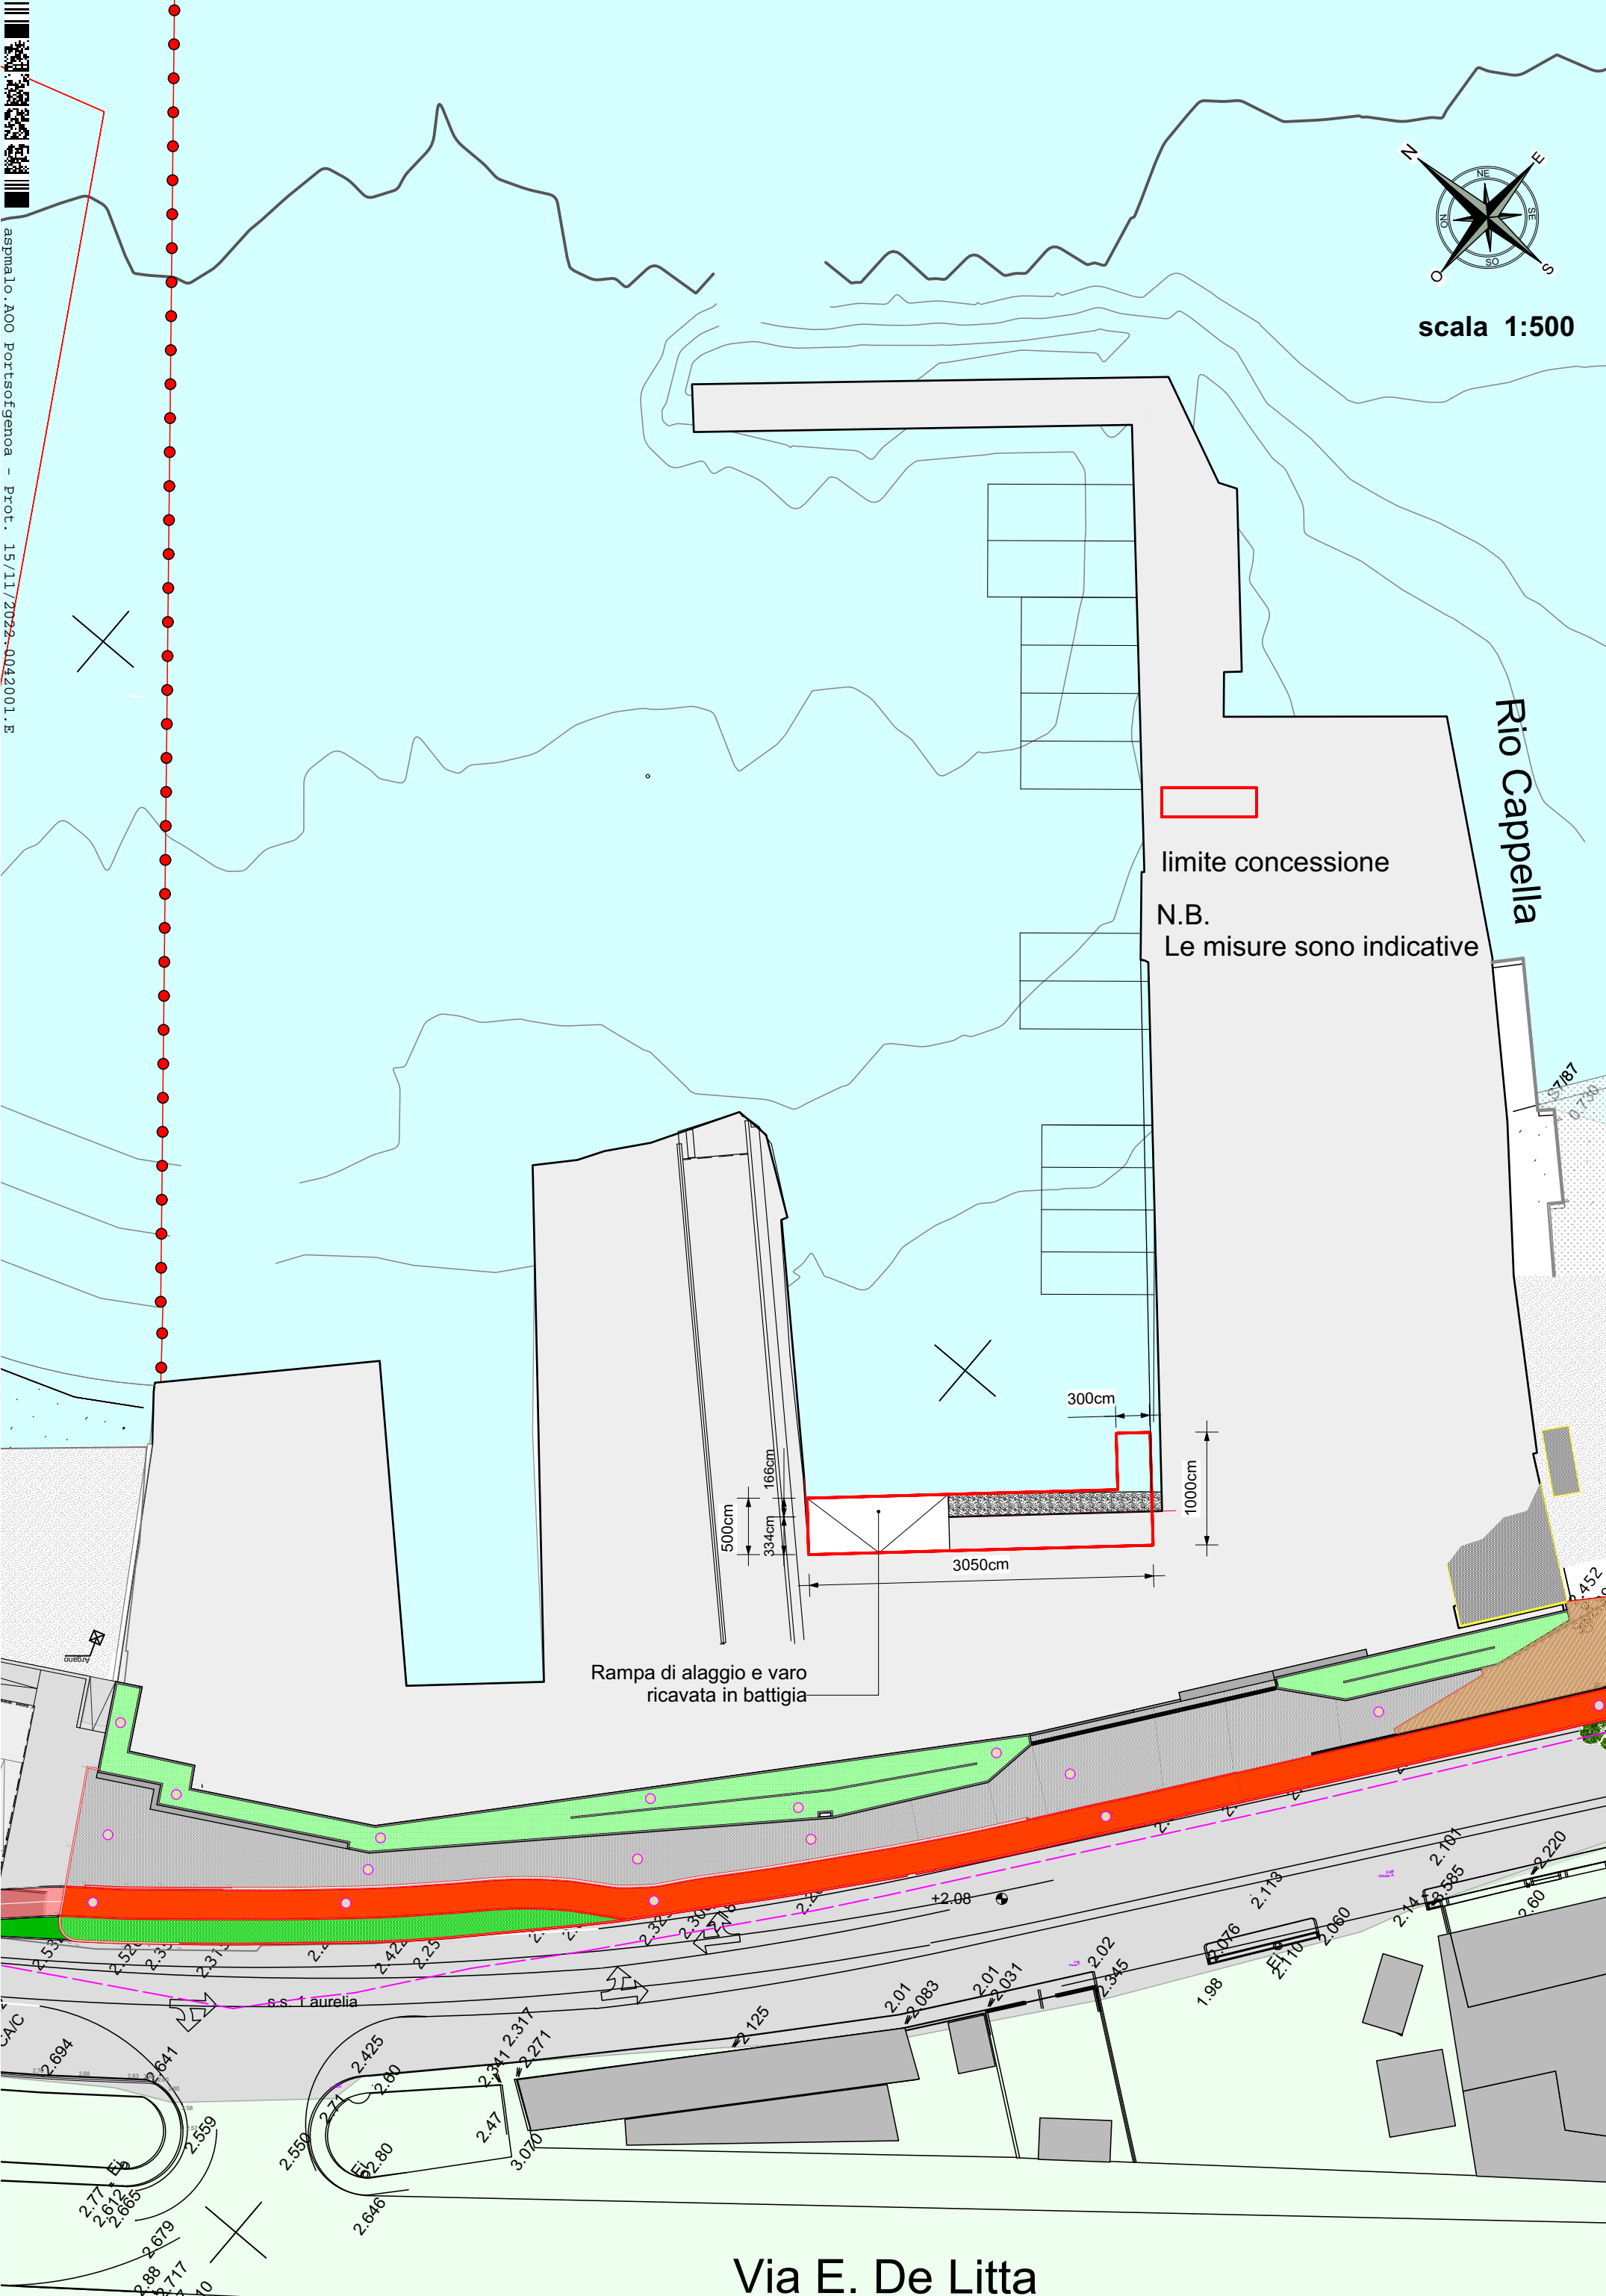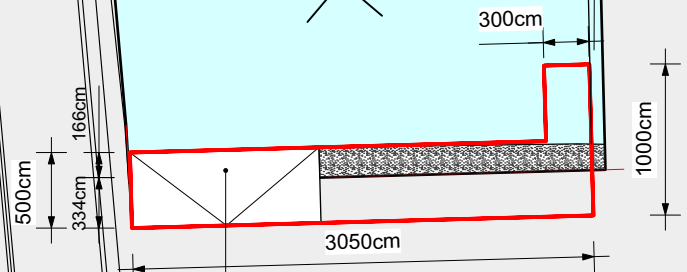

Via E. De Litta

