



DOCUMENTO DI RIEPILOGO DELL' ISTANZA DI VARIAZIONE CONCESSIONE  
DEMANIALE MARITTIMA

RICHIEDENTE			
DATI ANAGRAFICI	CODICE FISCALE MRRRRT68H11D969X		
	COGNOME MIRRA	NOME ROBERTO	
DATI IDENTIFICATIVI SOCIETA' /IMPRESA/ASSOCIAZIONE/ENTI	IN QUALITA' DI PROCURATORE		
	DELLA SOCIETA' /IMPRESA INDIVIDUALE / ASSOCIAZIONE/ ENTI (RAGIONE SOCIALE/ DENOMINAZIONE) FIBERCOP S.P.A.		
	SEDE LEGALE IN COMUNE (O STATO ESTERO) MILANO	C.A.P. 20100	PROVINCIA MI
	INDIRIZZO E NUMERO CIVICO VIA GAETANO NEGRI N.1	CODICE FISCALE 11459900962	
PEC	INDIRIZZO PEC aol.liguria@pec.telecomitalia.it		

RIEPILOGO DATI OGGETTO DI RICHIESTA DI VARIAZIONE	
OCCUPAZIONE DI AREA DEMANIALE MARITTIMA IN COMUNE DI VADO LIGURE E BERGEGGI	LOCALITA'
DESCRIZIONE (oggetto concessione) RETE TELEFONICA IN AREA DEMANIALE MARITTIMA E A CONFINE CON IL D.M. IN COMUNE DI VADO LIGURE E BERGEGGI	
SCOPO DELLA CONCESSIONE (finalità) MANTENIMENTO E USO DI INFRASTRUTTURE PER RETE TELEFONICA	
VARIAZIONE RICHIESTA INTEGRAZIONE NUOVE INFRASTRUTTURE NELLA CONCESSIONE ESISTENTE	
SUPERFICIE IN AMPLIAMENTO OGGETTO DI RICHIESTA 155, 07 mq	SUPERFICIE IN DIMINUZIONE OGGETTO DI RICHIESTA _____, _____ mq



## DICHIARAZIONE DI CONFORMITÀ ALL'ISTANZA

**Il sottoscritto dichiara** che i dati e le informazioni riportati nel sovraesteso documento sono identici e conformi ai dati ed alle informazioni contenuti nella domanda di concessione demaniale presentata dal sottoscritto e nei moduli alla stessa allegati.

Savona, **28/11/2022**

firma del richiedente

.....

**Il richiedente dichiara**, in relazione ai dati personali forniti, di essere a conoscenza che, ai sensi del Regolamento UE 679/2016:

- l'Autorità di Sistema Portuale del Mar Ligure Occidentale - con sede in Genova via della Mercanzia 2 - è il titolare del trattamento dei dati forniti con la compilazione del presente modulo;
- i dati sono raccolti con finalità di rilevante interesse pubblico e sono utilizzati dall'Autorità di Sistema Portuale del Mar Ligure Occidentale nell'esercizio dei propri compiti istituzionali. Le fonti normative di riferimento sono la Legge n. 84 del 28 gennaio 1994 e relativi decreti attuativi, il Codice della Navigazione ed il Regolamento per l'Esecuzione del Codice della Navigazione
- i dati richiesti sono raccolti per le finalità inerenti alla procedura, disciplinata dalla legge, per i quali sono stati presentati e saranno conservati per il tempo necessario a gestire il rapporto scaturente dall'istanza medesima;
- il conferimento dei dati richiesti ha natura obbligatoria e la loro mancata produzione è prevista a pena di decadenza dell'istanza medesima;
- i dati raccolti potranno essere oggetto di comunicazione, oltre al personale dell'Amministrazione coinvolta, a tutti i soggetti aventi titolo ai sensi della legge 7 agosto 1990, n. 241 e successive modificazioni, nonché ad altri soggetti ai fini dell'adempimento ad obblighi di legge;
- il trattamento dei dati avverrà, oltre che in modalità cartacea, anche mediante strumenti informatici, idonei a garantirne la sicurezza e la riservatezza;
- i dati forniti saranno trasmessi agli organi dell'Autorità Giudiziaria che ne facciano richiesta;
- in ogni momento, potranno essere esercitati i diritti di cui agli articoli dal 15 al 22 del Regolamento UE n. 2016/679, contattando il Titolare del Trattamento o il Responsabile della Protezione dei dati, quest'ultimo raggiungibile all'indirizzo mail [responsabileprotezionedati@portsofgenoa.com](mailto:responsabileprotezionedati@portsofgenoa.com).

Savona, **28/11/2022**

firma del richiedente

.....

## Rapporto di verifica firma documento digitale

Nome file : All\_6\_-\_riepilogo\_dati\_istanza\_di\_variazione\_compilabile.pdf.p7m

Impronta del file : +JOMw9iL8AocK48bUCmoQd8m3Afm6piuLvvg21EpwJc=

Algoritmo di calcolo dell'impronta : sha-256 base64

Esito verifica : **Le firme risultano valide**

Codice eseguibile : Verifica della presenza di codice eseguibile o parti variabili all'interno del documento non eseguita

## Firme

### Firma

**Tipo di firma: firma elettronica qualificata (digitale)**

Intestatario C=IT CN=ROBERTO MIRRA NAME=2.5.4.97=#0c1156415449542d3030343838343130303130,O=Telecom Italia

S.p.A.,2.5.4.46=#131649545431383031323231323339323137363133303739,2.5.4.5=#131654494e49542d4d5252525436384831314439363958,2.5.4.42=#0c07524f424552544f,2.5.4.4=#0c054d49525241,CN=ROBERTO MIRRA,C=IT O=Telecom Italia S.p.A.

Ente certificatore Telecom Italia Trust Technologies S.r.l.

Certificato credibile

Data emissione certificato 18/01/2022 13:39

Data scadenza certificato 18/01/2025 13:39

SerialNumber 75776

### Verifiche

**La firma risulta valida**

Il certificato è in corso di validità

Il certificato non è revocato ne sospeso alla data

Il certificato è emesso da una CA accreditata

### QcStatements

QcStatement Certificato Qualificato conforme al Regolamento EU N. 910/2014 - eIDAS (0.4.0.1862.1.1)

QcStatement Periodo di conservazione delle informazioni di certificazione: 20 anni (0.4.0.1862.1.3)

QcStatement La chiave privata risiede in un dispositivo sicuro conforme al Regolamento EU N. 910/2014 (0.4.0.1862.1.4)

QcStatement PKI Disclosure Statements (PDS) [<https://www.trusttechnologies.it/download/disclosure-statement-qc>, EN] (0.4.0.1862.1.5)

### KeyUsages

KeyUsage nonRepudiation






## Marca temporale

**Marca temporale valida**



Time Stamping Authority C=IT+CN=Time Stamp Server - 1+OU=Servizi di certificazione+O=Telecom Italia Trust Technologies S.r.l.

Data marca 28/11/2022 17:22



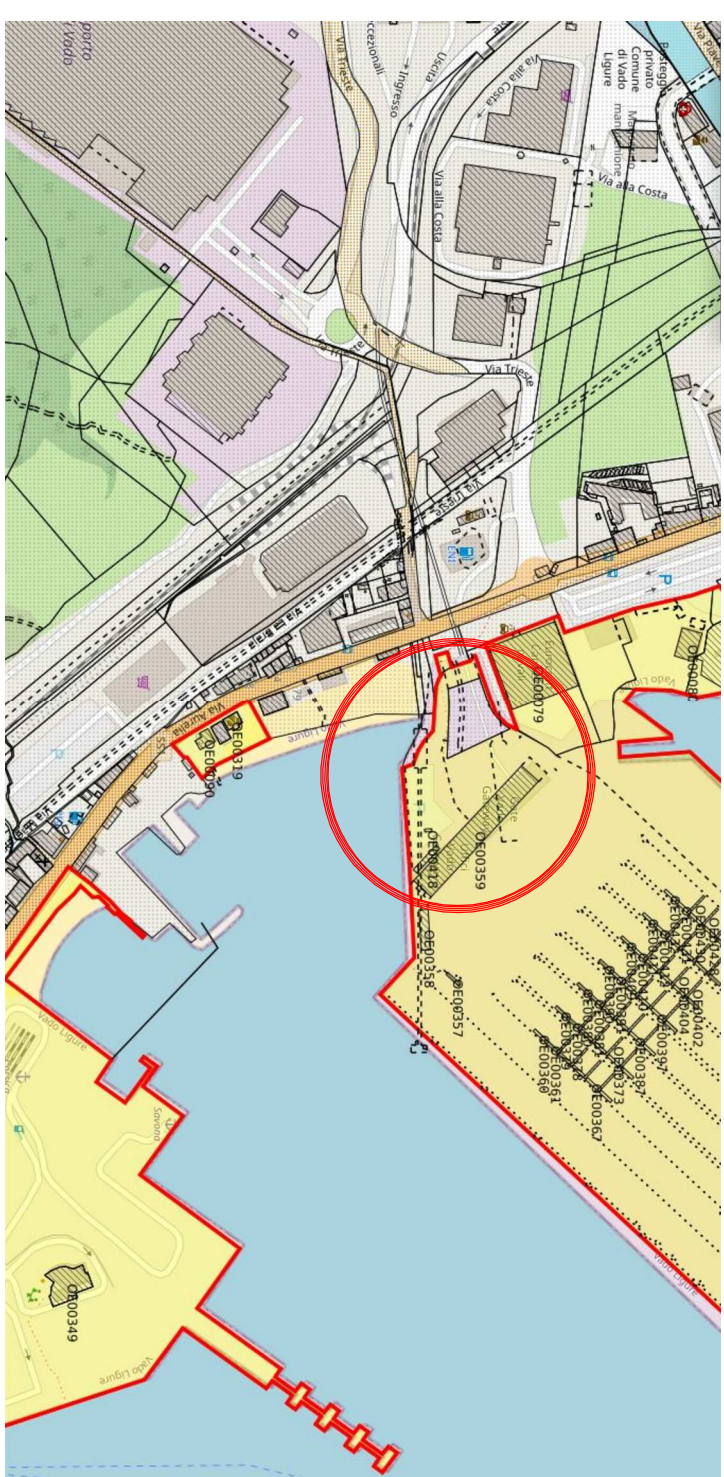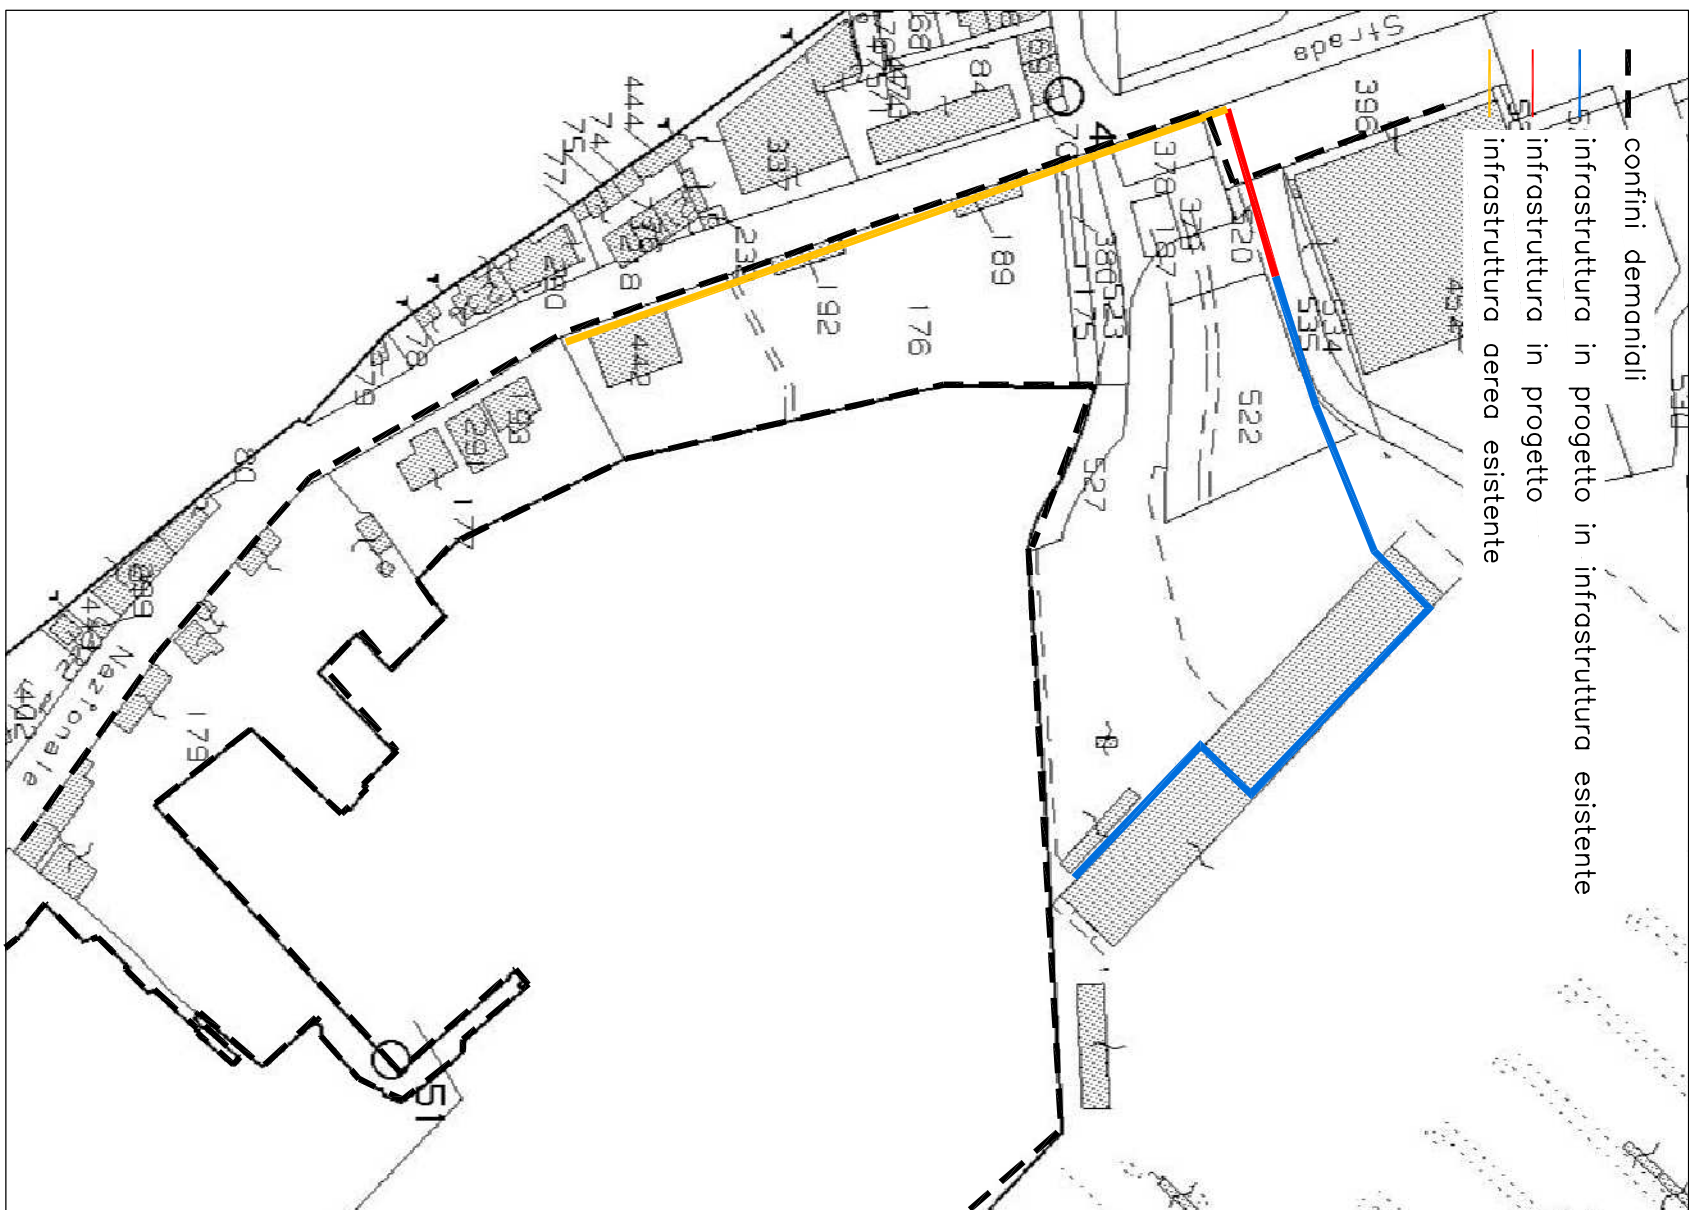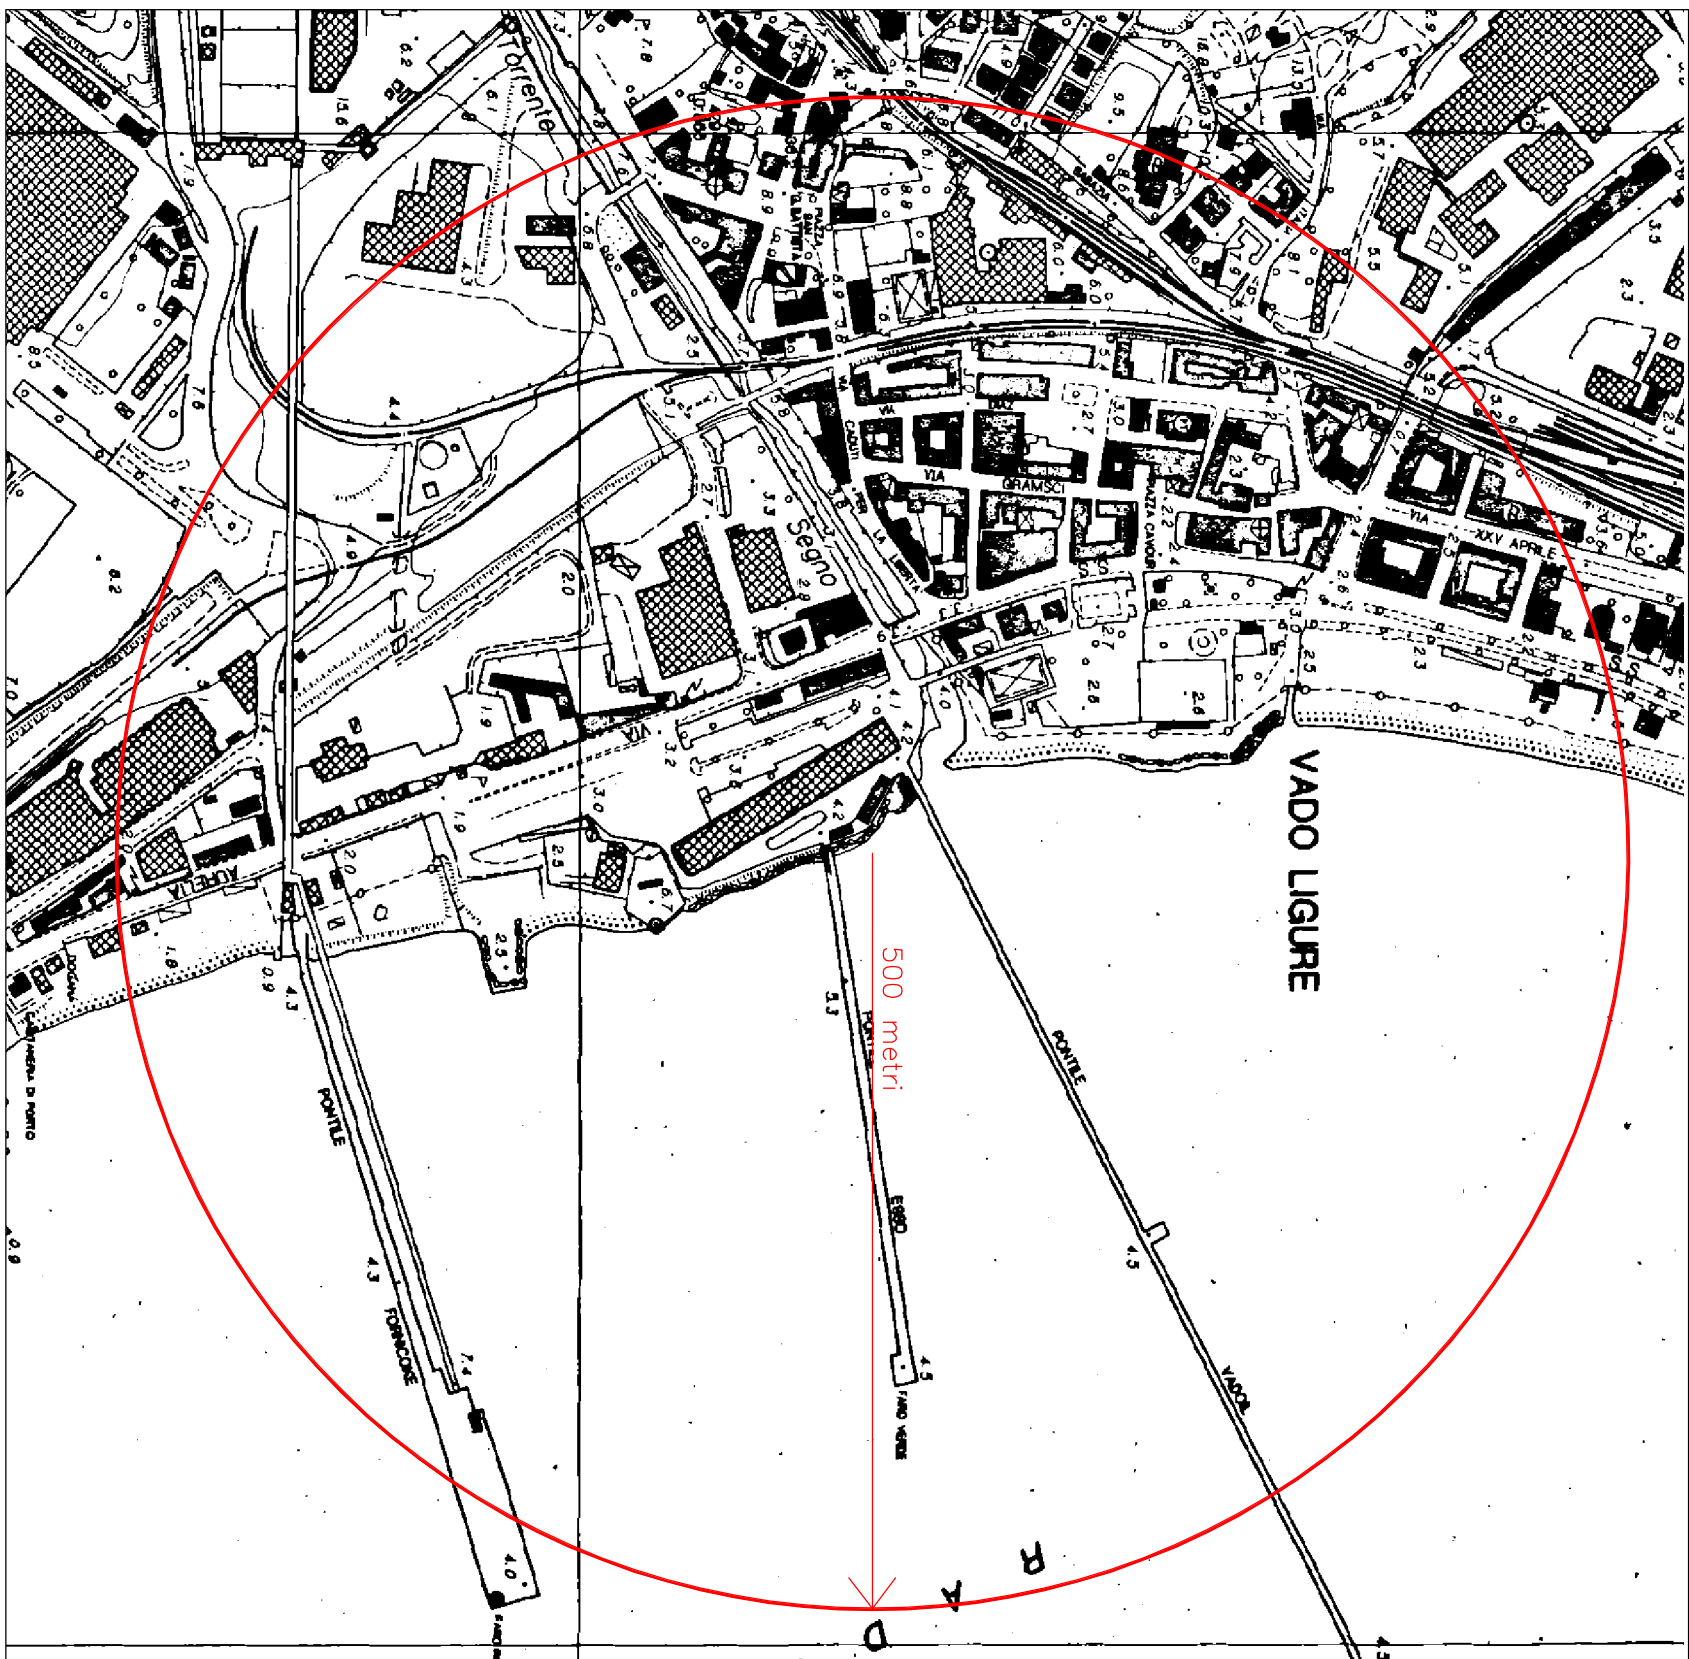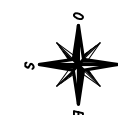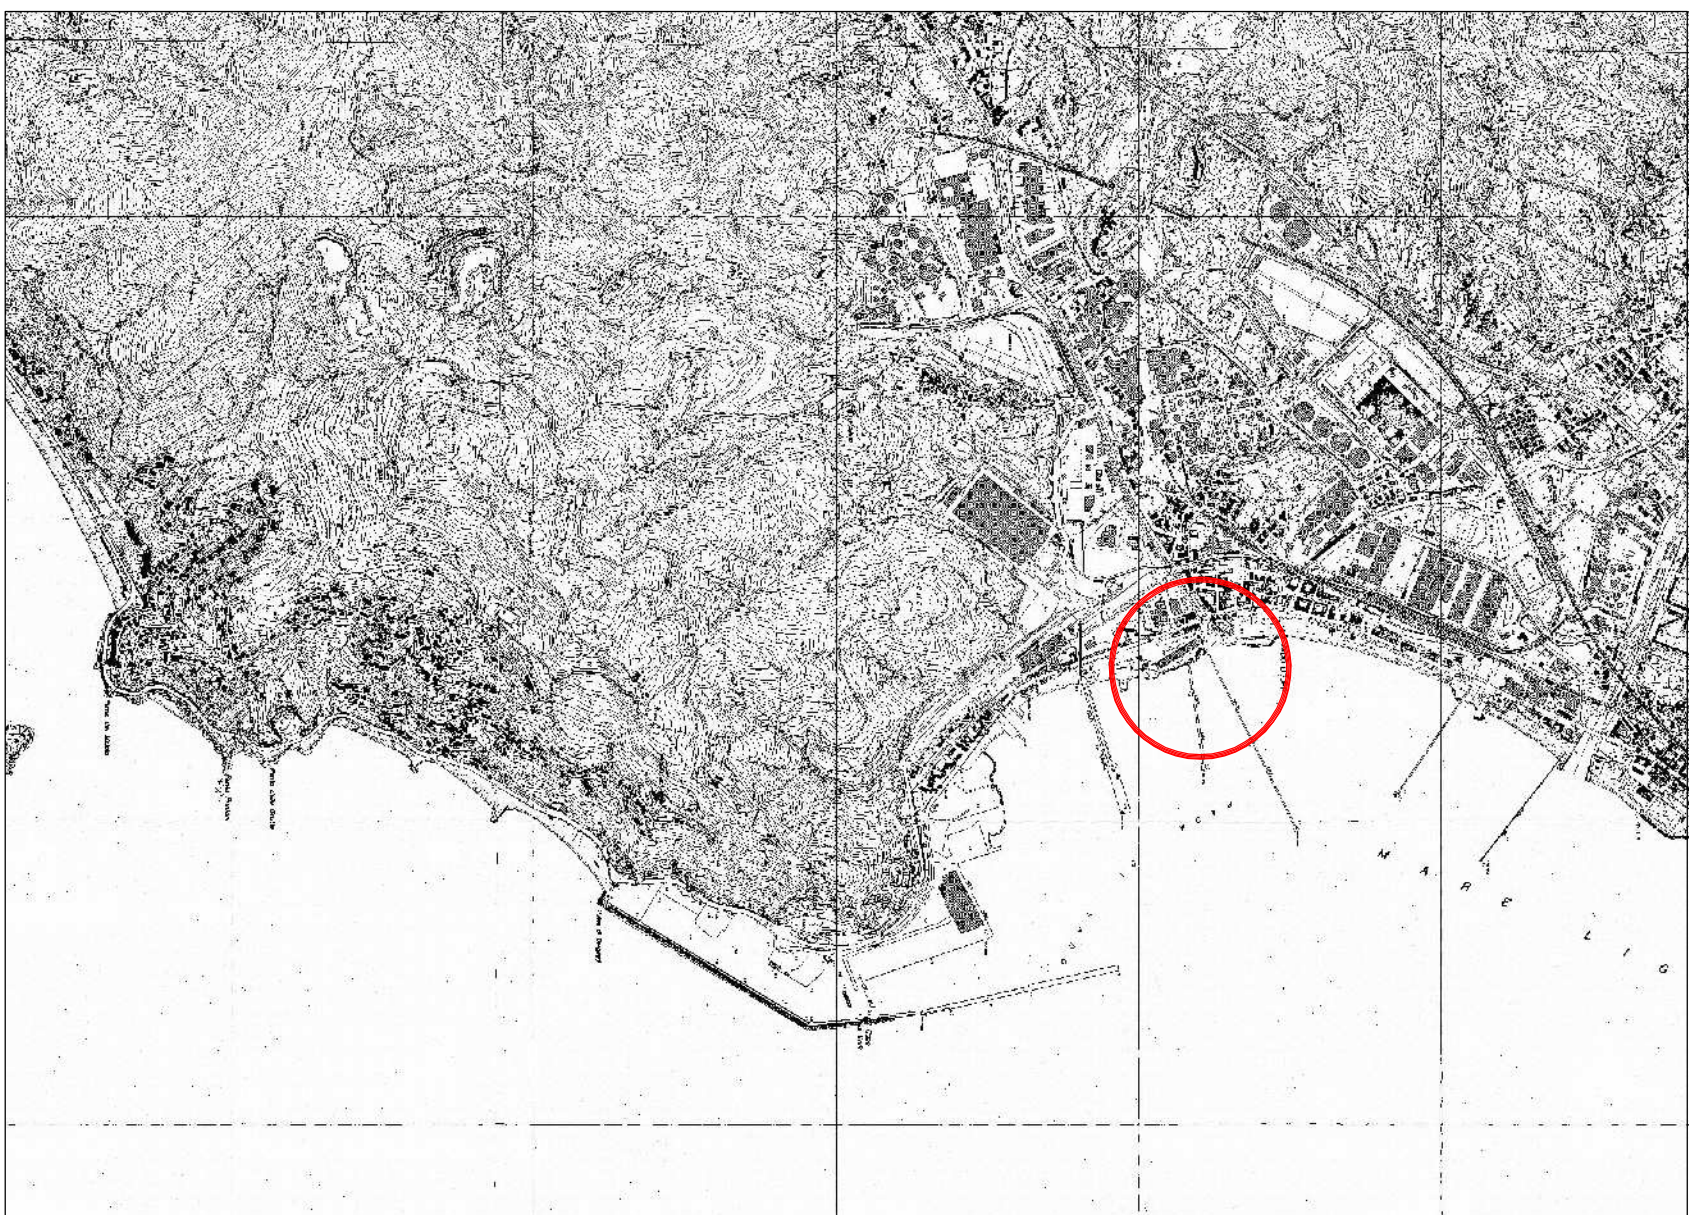

PLANIMETRIA GENERALE  
OPERE IN PROGETTO  
SCALA 1:1000

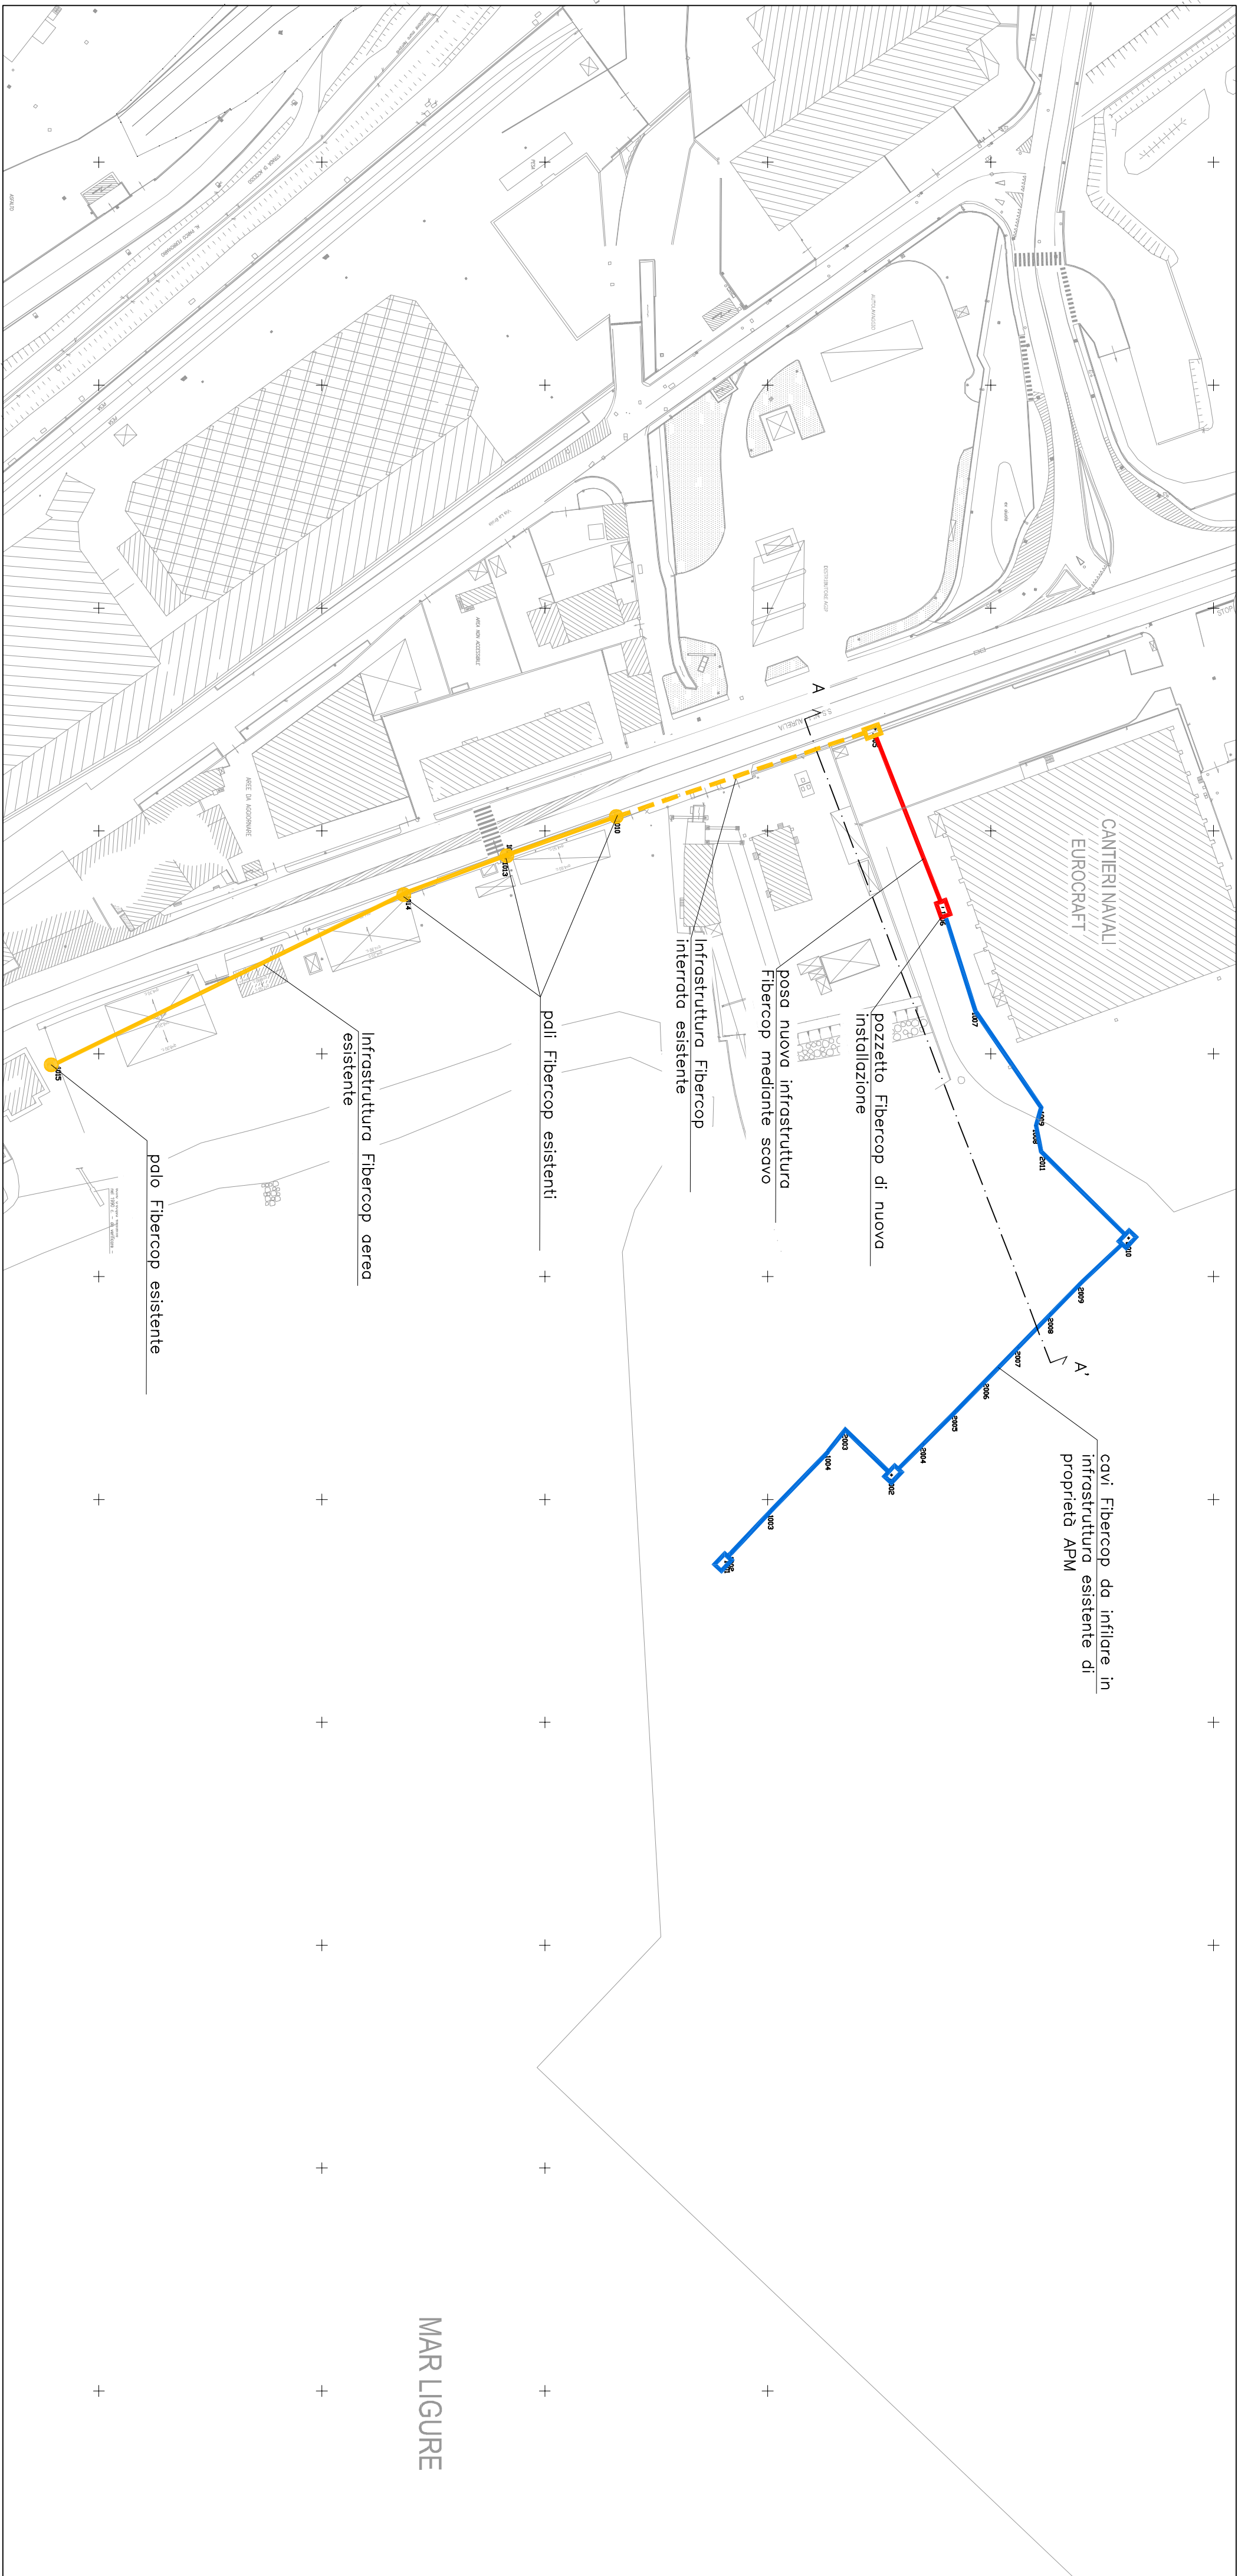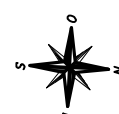

LEGENDA

- Area di intervento
- Infrastruttura FiberCop in progetto
- Cavi FiberCop in infrastruttura esistente
- Infrastruttura FiberCop aerea esistente
- Infrastruttura FiberCop interna esistente

**FiberCop**

**BAUTEL**  
Via Moroselli n. 23 - 10024 Moncalieri (TO)  
Referente: Ing. Silvio Mario Bauducco  
Cell. 335.6099269

VADO LIGURE (SV)  
PORTO - APM Terminals

ESTRATTI CARTOGRAFICI  
PLANIMETRIA GENERALE